



KONSTRUKČNÍ PŮDORYSNÝ ŘEZ 2-2' 1:50

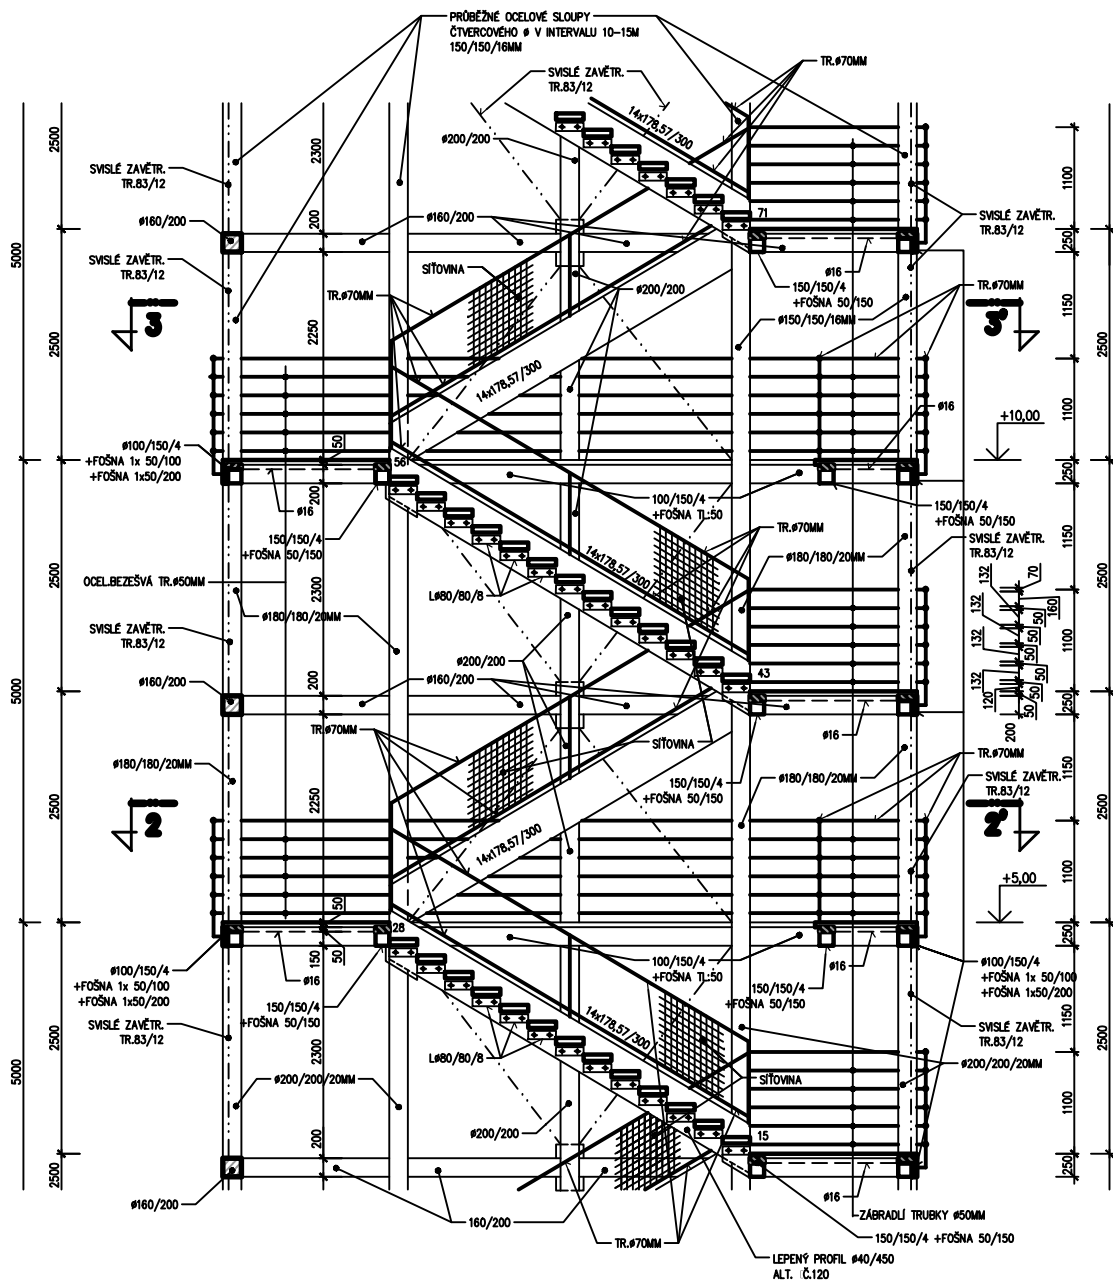

KONSTRUKČNÍ ČÁSTEČNÝ ŘEZ A-A' 1:50

±0,0 ≅ 706,50

ARCHATELIÉR 2000 a.s., Ke Kopečku 3374/2, 400 11 ÚSTÍ N.L. IČO 254 17 649		TEL. 475 622 413	
AUTOR: ING.ARCH.KALLMÜNZEROVÁ	KRESLIL: R.BÁLEK	 ARCHATELIÉR 2000, a.s.	
PROJEKTANT: ING.KALLMÜNZER	KONTROLOVAL: ING.KALLMÜNZER		
OBEC: MERKLÍN	KRAJ: KARLOVARSKÝ		
INVESTOR: OBEC MERKLÍN č.p. 6, 362 34 MERKLÍN		DATUM: 02/2012	STUPEŇ: PD ke SP
ROZHLEDNA NA VRCHU "ROZHLED" SO 707		POČET FORM.: 6A4	ČÍS.VÝKRESU: F1/1-03
PŮDORYS TYPICKÉHO PODLAŽÍ ROZHLEDNY, SVISLÝ ŘEZ		MĚŘÍTKO: 1:50	