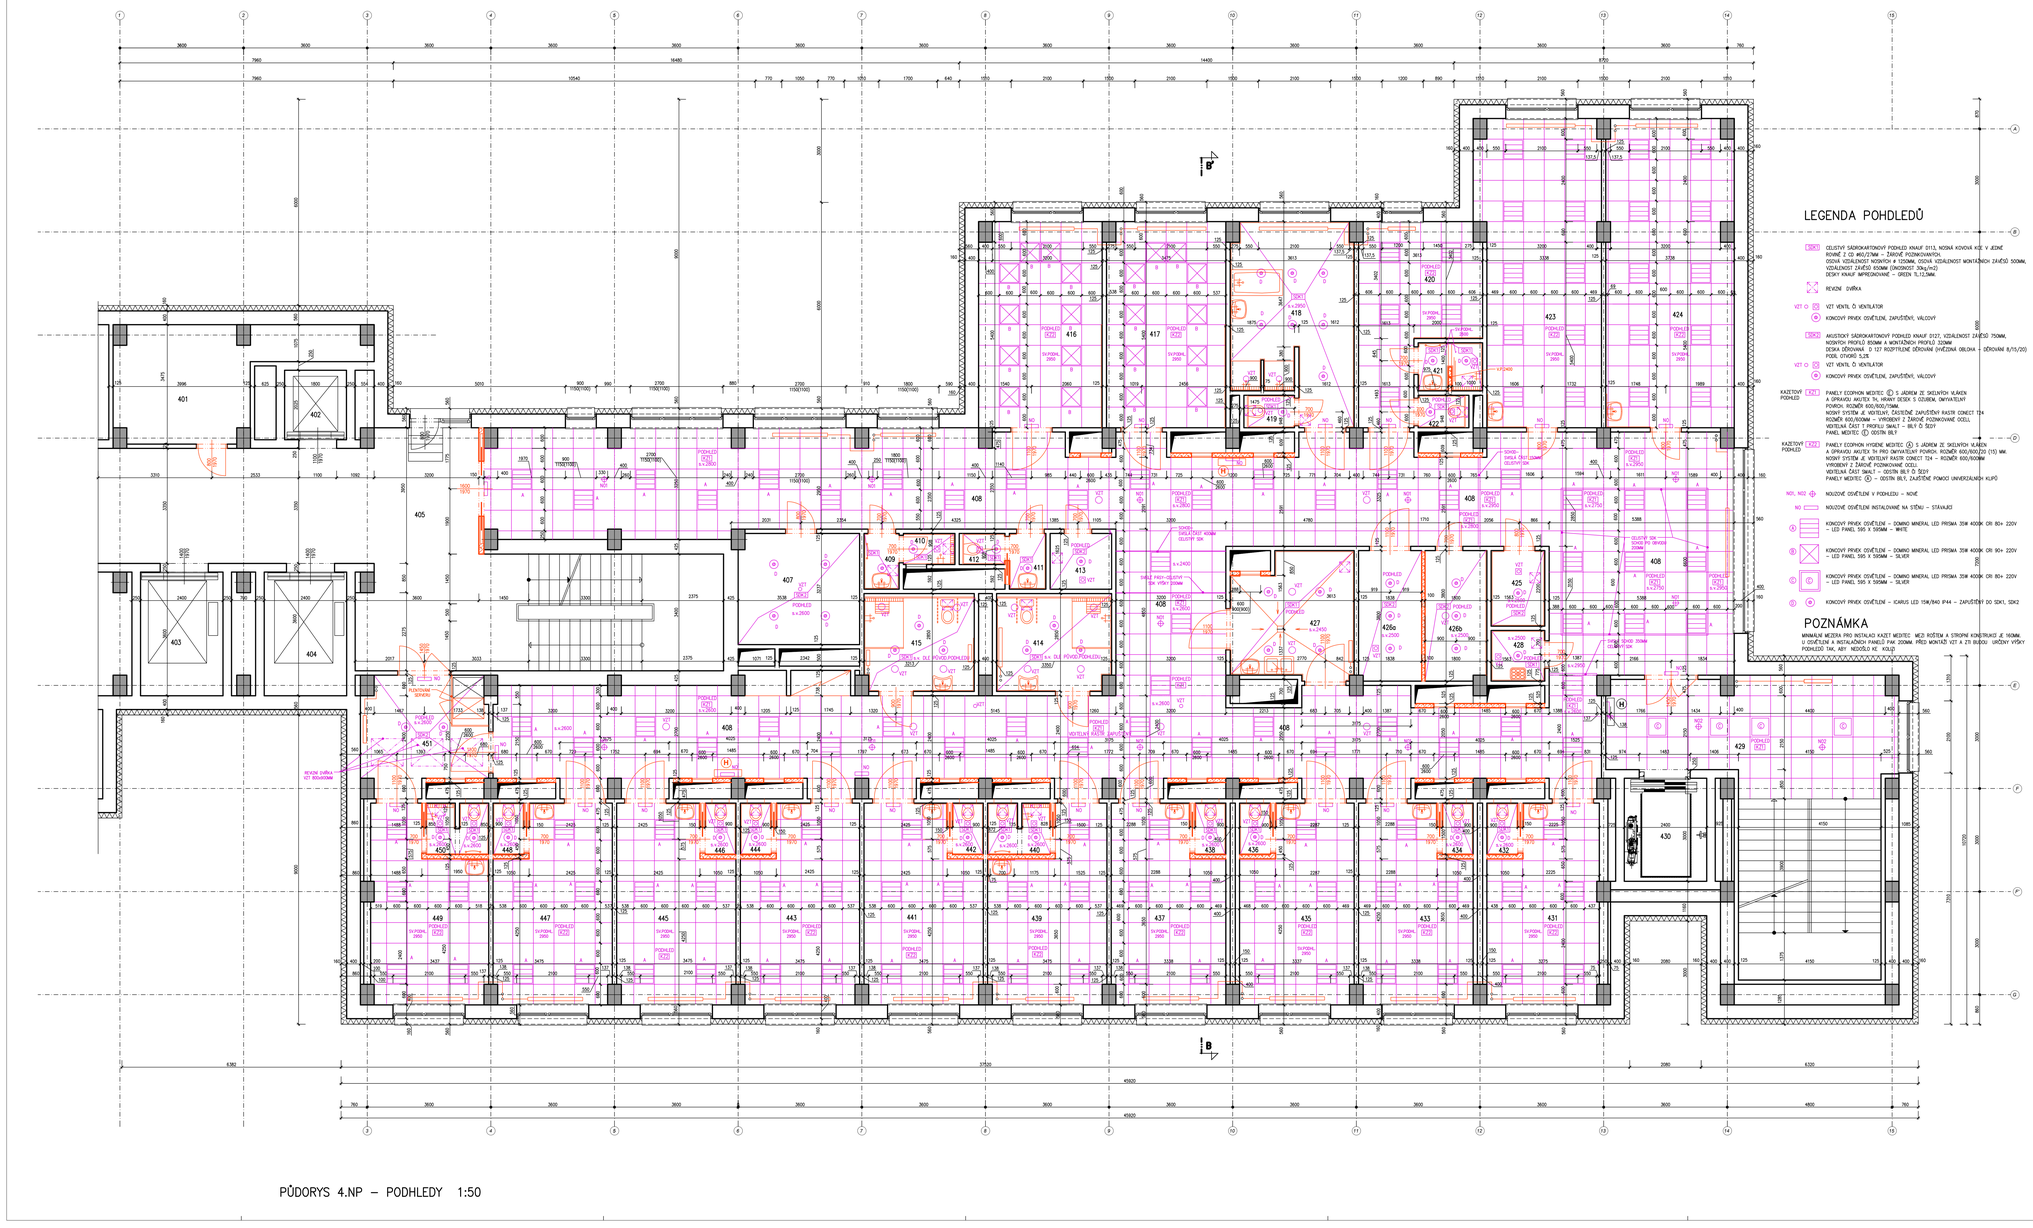

LEGENDA POHLEDŮ

- SDK — CELOSTĚNOVÁ SÁDROKARTONOVÁ PODHLEDOVÁ KNAUF D113, NOSNÁ KOVOVÁ KCE V JEDNÉ ROVINĚ Z CD 60/27MM – ŽÁROVĚ POZINKOVANÝCH, ODSTUP VZDÁLENOSTI NOSNÝCH Ø 1250MM, ODCHYLNÁ VZDÁLENOST MONTÁŽNÍCH ZAVĚŠŮ 500MM, VZDÁLENOST ZAVĚŠŮ 500MM (OMEZENÍ 30kg/m2) DESKY KNAUF IMPREGNOVANÉ – GREEN 15,12,5MM.
- REVIZNÍ DVÍŘKA
- VZT VENTIL ČI VENTILÁTOR
- KONCOVÝ PRVEK OSVĚTLENÍ, ZAPUŠTĚNÝ, VÁLCOVÝ
- SDK2 — AKUSTICKÝ SÁDROKARTONOVÝ PODHLED KNAUF D127, VZDÁLENOST ZAVĚŠŮ 750MM, NOSNÝCH PROFILŮ RŮZNÁ A MONTÁŽNÍCH PROFILŮ 300MM DESKA DĚROVANÁ D 127 ROZPTÝLENÉ DĚROVÁNÍ (HVĚZDNÁ OBLOHA – DĚROVÁNÍ 8/15/20) PODÍL OTVORŮ 5,2%
- VZT VENTIL ČI VENTILÁTOR
- KONCOVÝ PRVEK OSVĚTLENÍ, ZAPUŠTĚNÝ, VÁLCOVÝ

KAZETOVÝ PODHLED

- K1 — PANELY ECOPHON MEDITEC Ⓒ S JÁDREM ZE SKELNÝCH VLÁKEN A OPRAVOU AKUSTICKÝ TH, HRANY DESEK S OZUBENÍM, ONTVRTLENÝ POVRCH. ROZMĚR 600/600/15MM. NOSNÝ SYSTÉM JE VIDITELNÝ, ČÁSTEČNĚ ZAPUŠTĚNÝ RASTR CONECT T24 ROZMĚR 600/600MM – VYROBENÝ Z ŽÁROVĚ POZINKOVANÉ OCELI. VIDITELNÁ ČÁST T PROFILU SMALT – BÍLÝ Ď 5237 PANEL MEDITEC Ⓒ ODSTÍN BÍLÝ

KAZETOVÝ PODHLED

- K2 — PANELY ECOPHON HYGIENE MEDITEC Ⓒ S JÁDREM ZE SKELNÝCH VLÁKEN A OPRAVOU AKUSTICKÝ TH PRO ONTVARTLENÝ POVRCH. ROZMĚR 600/600/20 (15) MM. NOSNÝ SYSTÉM JE VIDITELNÝ RASTR CONECT T24 – ROZMĚR 600/600MM VYROBENÝ Z ŽÁROVĚ POZINKOVANÉ OCELI. VIDITELNÁ ČÁST SMALT – ODSTÍN BÍLÝ Ď 5237 PANELY MEDITEC Ⓒ – ODSTÍN BÍLÝ, ZAJIŠTĚNÉ POMOCÍ UNIVERZÁLNÍCH KLIPŮ

- NO1, NO2 — NOUZOVÉ OSVĚTLENÍ V PODHLEDU – NOVÉ
- NO — NOUZOVÉ OSVĚTLENÍ INSTALOVANÉ NA STĚNU – STÁVAJÍCÍ
- KONCOVÝ PRVEK OSVĚTLENÍ – DOWNO MINERAL LED PRISMA 35W 4000K CRI 90+ 220V – LED PANEL 595 X 595MM – WHITE
- KONCOVÝ PRVEK OSVĚTLENÍ – DOWNO MINERAL LED PRISMA 35W 4000K CRI 90+ 220V – LED PANEL 595 X 595MM – SILVER
- KONCOVÝ PRVEK OSVĚTLENÍ – DOWNO MINERAL LED PRISMA 35W 4000K CRI 80+ 220V – LED PANEL 595 X 595MM – SILVER
- KONCOVÝ PRVEK OSVĚTLENÍ – ICARUS LED 15W/840 IP44 – ZAPUŠTĚNÝ DO SDK1, SDK2

POZNÁMKA

MINIMÁLNÍ MEZERA PRO INSTALACI KAZET MEDITEC. MEZI ROŠTEM A STROPNÍ KONSTRUKCÍ JE 160MM. U OSVĚTLENÍ A INSTALAČNÍCH PANELŮ TAK ZOOMA PŘED MONTÁŽÍ VZT A ZTI BUDOU UROČNY VÝŠKY PODHLEDŮ TAK, ABY NEDOŠLO KE KOLIZI

LEGENDA MÍSTNOSTÍ

OZN. MÍSTN.	MÍSTNOST	PLOCHA m²		PODLAHA	ÚPRAVA STĚN	PODHLED	POZNÁMKA
401	TECHNICKÉ ZÁZEMÍ	15,25		PVC	STUKOVÁ OMÍTKA		
402	VÝTAH	4,50					
403	VÝTAH	7,55					
404	VÝTAH	7,55					
405	PROSTOR SCHODIŠTĚ	75,5		PVC	STUKOVÁ OMÍTKA		
406	CHODBA	23,15	P1	PVC (VINYL)	STUKOVÁ OMÍTKA	KAZETOVÝ PODHLED	
407	SKLAD	11,35	P1	PVC (VINYL)	STUKOVÁ OMÍTKA	PODHLED KNAUF	
408	CHODBA	206,24	P1	PVC (VINYL)	STUKOVÁ OMÍTKA	KAZETOVÝ PODHLED	
409	PŘÍSTĚLÍ	1,66	P2	KERAMICKÁ DLAŽBA	V.O. K PODHLEDU KERAMICKÝ OBKLAD	SDK PODHLED KNAUF DO VLHKA	
410	SPRCHA ZAMĚSTNANCI	1,38	P2	KERAMICKÁ DLAŽBA	V.O. K PODHLEDU KERAMICKÝ OBKLAD	SDK PODHLED KNAUF DO VLHKA	
411	PŘÍSTĚLÍ	1,73	P3	KERAMICKÁ DLAŽBA	V.O. K PODHLEDU KERAMICKÝ OBKLAD	SDK PODHLED KNAUF DO VLHKA	
412	WC ZAMĚSTNANCI	1,21	P3	KERAMICKÁ DLAŽBA	V.O. K PODHLEDU KERAMICKÝ OBKLAD	SDK PODHLED KNAUF DO VLHKA	
413	SKLAD	2,80	P1	PVC (VINYL)	STUKOVÁ OMÍTKA	SDK PODHLED KNAUF	
414	SPRCHA + WC PACIENTI ŽENY	9,42	P2	KERAMICKÁ DLAŽBA	V.O. K PODHLEDU KERAMICKÝ OBKLAD	SDK PODHLED KNAUF DO VLHKA	
415	SPRCHA + WC PACIENTI CHLAPCI	9,09	P2	KERAMICKÁ DLAŽBA	V.O. K PODHLEDU KERAMICKÝ OBKLAD	SDK PODHLED KNAUF DO VLHKA	
416	SESTERNA	21,36	P1	PVC (VINYL)	STUKOVÁ OMÍTKA	KAZETOVÝ PODHLED	
417	VYŠETŘOVNA	20,88	P1	PVC (VINYL)	STUKOVÁ OMÍTKA	KAZETOVÝ PODHLED	
418	KOUPELNA PACIENTI	19,05	P1	PVC (VINYL)	V.O. K PODHLEDU KERAMICKÝ OBKLAD	SDK PODHLED KNAUF DO VLHKA	
419	WC	1,40	P1	PVC (VINYL)	KERAMICKÝ OBKLAD	SDK PODHLED KNAUF DO VLHKA	
420	POKOJ NADSTANDARD	16,23	P1	PVC (VINYL)	STUKOVÁ OMÍTKA	KAZETOVÝ PODHLED	
421	SPRCHA	2,63	P2	KERAMICKÁ DLAŽBA	V.O. K PODHLEDU KERAMICKÝ OBKLAD	SDK PODHLED KNAUF DO VLHKA	
422	WC	1,40	P3	KERAMICKÁ DLAŽBA	V.O. K PODHLEDU KERAMICKÝ OBKLAD	SDK PODHLED KNAUF DO VLHKA	
423	POKOJ MATEK	30,83	P1	PVC (VINYL)	STUKOVÁ OMÍTKA	KAZETOVÝ PODHLED	
424	HERNA MATEŘSKOLKA	32,97	P1	PVC (VINYL)	STUKOVÁ OMÍTKA	KAZETOVÝ PODHLED	
425	SKLAD	3,44	P1	PVC (VINYL)	V.O. K PODHLEDU KERAMICKÝ OBKLAD	SDK PODHLED KNAUF	
426a/b	SKLAD ÚKLIDU/ÚKLIDOVÁ	14,13	P1	PVC (VINYL)	STUKOVÁ OMÍTKA	MOZAIKOVÝ SDK PODHLED KNAUF	
427	ČISTÍCÍ MÍSTNOST	12,31	P2	KERAMICKÁ DLAŽBA	V.O. K PODHLEDU KERAMICKÝ OBKLAD	SDK PODHLED KNAUF DO VLHKA	
428	OKLOČENÁ KOMORA	2,30	P2	KERAMICKÁ DLAŽBA	V.O. K PODHLEDU KERAMICKÝ OBKLAD	SDK PODHLED KNAUF DO VLHKA	
429	CHODBA A SCHODIŠTĚ			MRAMOROVÁ DLAŽBA	STUKOVÁ OMÍTKA	KAZETOVÝ PODHLED	
430	VÝTAH	7,20		PVC (VINYL)			
431	POKOJ	17,44	P1	PVC (VINYL)	STUKOVÁ OMÍTKA	KAZETOVÝ PODHLED	
432	WC	1,35	P3	KERAMICKÁ DLAŽBA	V.O. K PODHLEDU KERAMICKÝ OBKLAD	SDK PODHLED KNAUF DO VLHKA	
433	POKOJ	18,54	P1	PVC (VINYL)	STUKOVÁ OMÍTKA	KAZETOVÝ PODHLED	
434	WC	1,35	P3	KERAMICKÁ DLAŽBA	V.O. K PODHLEDU KERAMICKÝ OBKLAD	SDK PODHLED KNAUF DO VLHKA	
435	POKOJ	17,82	P1	PVC (VINYL)	STUKOVÁ OMÍTKA	KAZETOVÝ PODHLED	
436	WC	1,35	P3	KERAMICKÁ DLAŽBA	V.O. K PODHLEDU KERAMICKÝ OBKLAD	SDK PODHLED KNAUF DO VLHKA	
437	POKOJ	17,82	P1	PVC (VINYL)	STUKOVÁ OMÍTKA	KAZETOVÝ PODHLED	
438	WC	1,35	P3	KERAMICKÁ DLAŽBA	V.O. K PODHLEDU KERAMICKÝ OBKLAD	SDK PODHLED KNAUF DO VLHKA	
439	POKOJ	18,54	P1	PVC (VINYL)	STUKOVÁ OMÍTKA	KAZETOVÝ PODHLED	
440	WC	1,35	P3	KERAMICKÁ DLAŽBA	V.O. K PODHLEDU KERAMICKÝ OBKLAD	SDK PODHLED KNAUF DO VLHKA	
441	POKOJ	17,08	P1	PVC (VINYL)	STUKOVÁ OMÍTKA	KAZETOVÝ PODHLED	
442	WC	1,35	P3	KERAMICKÁ DLAŽBA	V.O. K PODHLEDU KERAMICKÝ OBKLAD	SDK PODHLED KNAUF DO VLHKA	
443	POKOJ	18,54	P1	PVC (VINYL)	STUKOVÁ OMÍTKA	KAZETOVÝ PODHLED	
444	WC	1,35	P3	KERAMICKÁ DLAŽBA	V.O. K PODHLEDU KERAMICKÝ OBKLAD	SDK PODHLED KNAUF DO VLHKA	
445	POKOJ	18,54	P1	PVC (VINYL)	STUKOVÁ OMÍTKA	KAZETOVÝ PODHLED	
446	WC	1,35	P3	KERAMICKÁ DLAŽBA	V.O. K PODHLEDU KERAMICKÝ OBKLAD	SDK PODHLED KNAUF DO VLHKA	
447	POKOJ	18,54	P1	PVC (VINYL)	STUKOVÁ OMÍTKA	KAZETOVÝ PODHLED	
448	WC	1,35	P3	KERAMICKÁ DLAŽBA	V.O. K PODHLEDU KERAMICKÝ OBKLAD	SDK PODHLED KNAUF DO VLHKA	
449	ÚŽIVATEL POKOJ	16,90	P1	PVC (VINYL)	STUKOVÁ OMÍTKA	KAZETOVÝ PODHLED	
450	WC	2,74	P2	KERAMICKÁ DLAŽBA	V.O. K PODHLEDU KERAMICKÝ OBKLAD	SDK PODHLED KNAUF DO VLHKA	
451	CHODBA	11,69	P1	PVC (VINYL)	STUKOVÁ OMÍTKA	MOZAIKOVÝ PODHLED	

LEGENDA MATERIÁLŮ

- ŽELEZOBETONOVÉ KONSTRUKCE – SLOUPY, STĚNY
- STAVAJÍCÍ PANELOVÉ OBVODOVÉ STĚNY ZATEPLENÉ MINERÁLNÍ IZOLAČNÍ VLNOU TL.160MM
- STAVAJÍCÍ PŘÍČKY ZDĚNÉ A OMÍTANÉ
- POSUVNÉ DVEŘE DO STAVEBNÍHO POUZDRA – OPLÁŠTĚNO SDK
- ZASTĚNY Z PÓROBETONU (YTONG P2-500) NA LEPIDLO

POZNÁMKA:

PŘED ZAHÁJENÍM INSTALACE ROŠTŮ PODHLEDŮ PROVEDE DODAVATEL ZAMĚŘENÍ SKUTEČNÝCH ROZMĚRŮ MÍSTNOSTÍ A VÝŠKOVÉHO OSAZENÍ JEDNOTLIVÝCH PODHLEDŮ. SOUČÁSTÍ DVEŘÍ JSOU NOSNÁ KONSTRUKCE O ŠÍŘCE PODHLEDŮ NEBO DLE S MAJITELEM. DODAVATEL PODHLEDŮ ZPRACUJE KOMPLEXNÍ PLÁN S KOTOVÁNÍ PLÁN PODHLEDŮ A NECHÁ JE ODSOUHLASIT PROJEKTANTA A TÉŽ NÁSLEDNĚ PŘEDLOŽÍ VZORKY NOSNÝCH PROFILŮ KAŽDÝCH PODHLEDŮ A DESEK PODHLEDŮ K ODSOUHLASENÍ PROJEKTANTOM A INVESTOROM.

PŮDORYS 4.NP – PODHLEDY 1:50

ARCHATELIÉR 2000 a.s., Ke Kopečku 3374/2, 400 11 ÚSTÍ N.L.
IČO 254 17 649 TEL. 475 622 413

AUTOR: ING.ARCH.KALUMÓNZEROVÁ	KRESLIL:	R.BÁLEK	ARCHATELIÉR 2000, a.s.
PROJEKTANT: ING.KALUMÓNZER	KONTROLOVAL: ING.KALUMÓNZER		
OBEC: ÚSTÍ NAD LABEM	KRAJ:	ÚSTECKÝ	
INVESTOR: KRAJSKÁ ZDRAVOTNÍ, a.s., MASARYKOVA NEMOCNICE V ÚSTÍ N/L			DATUM 12/2017
STAVEBNÍ ÚPRAVY STANICE STARŠÍCH DĚTÍ DĚTSKÁ KLINIKA – PAVILON D, KRAJSKÁ ZDRAVOTNÍ, a.s.–MASARYKOVA NEMOCNICE V ÚSTÍ NAD LABEM			STUPEŇ PS pro PROVÁDĚNÍ STAVBY
			POČET FORM 21ks
PŮDORYS 4.NP – PODHLEDY		MĚŘÍTKO 1:50	ČÍS.VÝKRESU D1.1.2.08