


STAVEBNÍ ÚPRAVY č.p. 38 VE STARÝCH KŘEČANECH SE ZMĚNOU FUNKČNÍHO VYUŽITÍ NA PEČOVATELSKÉ BYDLENÍ

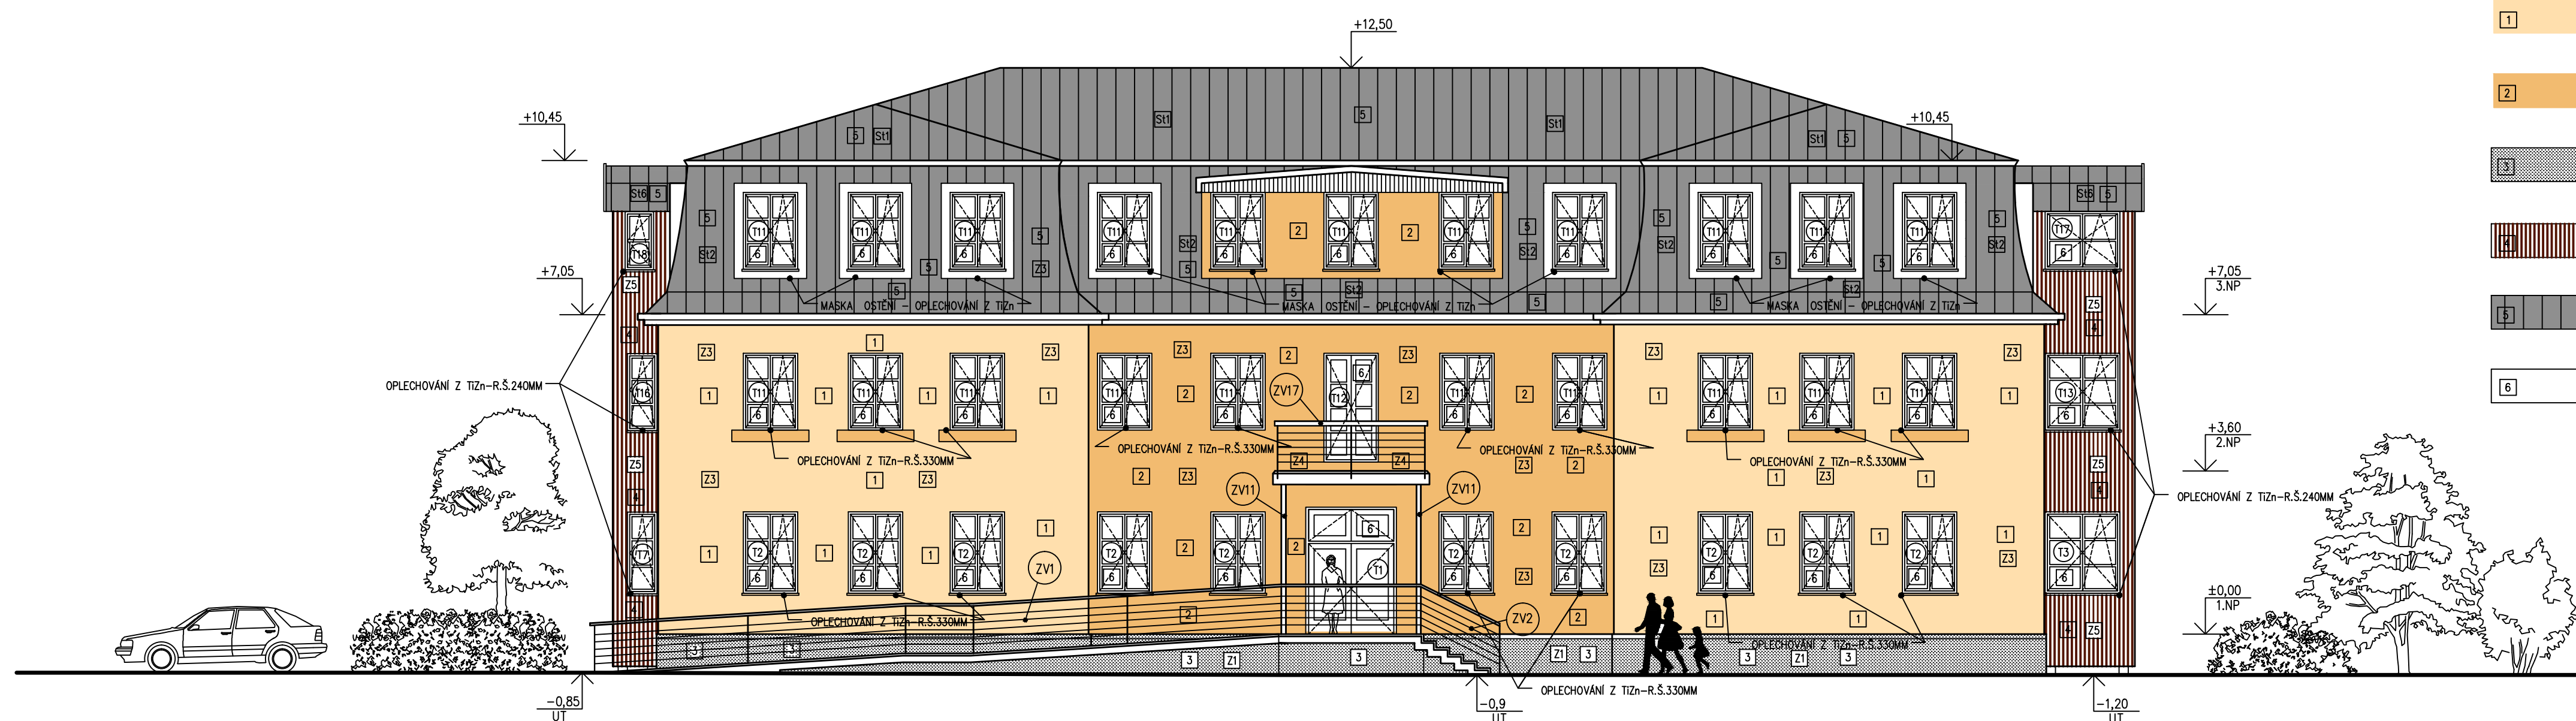

LEGENDA

- STRUKTURÁLNÍ RÝHOVANÁ CELO-PROBARVENÁ PRODYŠNÁ OMÍTKA SYSTÉMU BAUMIT – GRANOPOR TOP – ODSŤIN HOLIDAY 3067
- STRUKTURÁLNÍ RÝHOVANÁ CELO-PROBARVENÁ PRODYŠNÁ OMÍTKA SYSTÉMU BAUMIT – GRANOPOR TOP – ODSŤIN HOLIDAY 3063
- BAUMIT MOZAIKOVÉ OMÍTKY ODSŤIN 020
- STRUKTURÁLNÍ RÝHOVANÁ CELO-PROBARVENÁ PRODYŠNÁ OMÍTKA SYSTÉMU BAUMIT – GRANOPOR TOP – ODSŤIN BILÝ A LAMELY Z THERMOWOODU-KAŠTAN TEAK
- PLECHOVÁ KRATINA Z RHEINZINKU – HORNÍ ČÁST DRÁŽKOVÁ KRYTINA SPODNÍ ČÁST PLECHOVÉ ŠABLONY – ODSŤIN NAVĚTRALÝ POVRCH – ŠEDÝ
- DŘEVĚNÉ VÝPLNĚ OTVORŮ – ODSŤIN PŘÍRODNÍHO DŘEVA –KAŠTAN TEAK
- ZAMEČNICKÉ VÝROBKY A OPLECHOVÁNÍ NA FASÁDĚ – TÍŽN – ŠEDÝ ODSŤIN

±0,0 ≅ 400,90

POHLED OD JHOVÝCHODU 1:100 – NOVÝ STAV

ARCH-ATELIÉR s.r.o., Londýnská 8, 40001 Ústí nad Labem		TEL. 475 622 413	
IČO 473 11 266			
AUTOR: ING.ARCH.KALLMÜNZEROVÁ	KRESLIL: R.BÁLEK		
PROJEKTANT: ING.KALLMÜNZER	KONTROLOVAL: ING.KALLMÜNZER		
OBEC: STARÉ KŘEČANY	KRAJ: ÚSTECKÝ		
INVESTOR: OBECNÍ ÚŘAD STARÉ KŘEČANY			
STAVEBNÍ ÚPRAVY č.p.38 SE ZMĚNOU VYUŽITÍ NA PEČOVATELSKÉ BYDLENÍ		DATUM	05/2014
		STUPEŇ	společná PD k územ. a stavebnímu řízení
POHLED OD JHOVÝCHODU – BAREVNÉ ŘEŠENÍ		POČET FORM.	444
		MĚŘÍTKO	ČÍS.VÝKRESU 1:100 D1.1.30