


PŘÍČNÝ ŘEZ B-B' 1:50

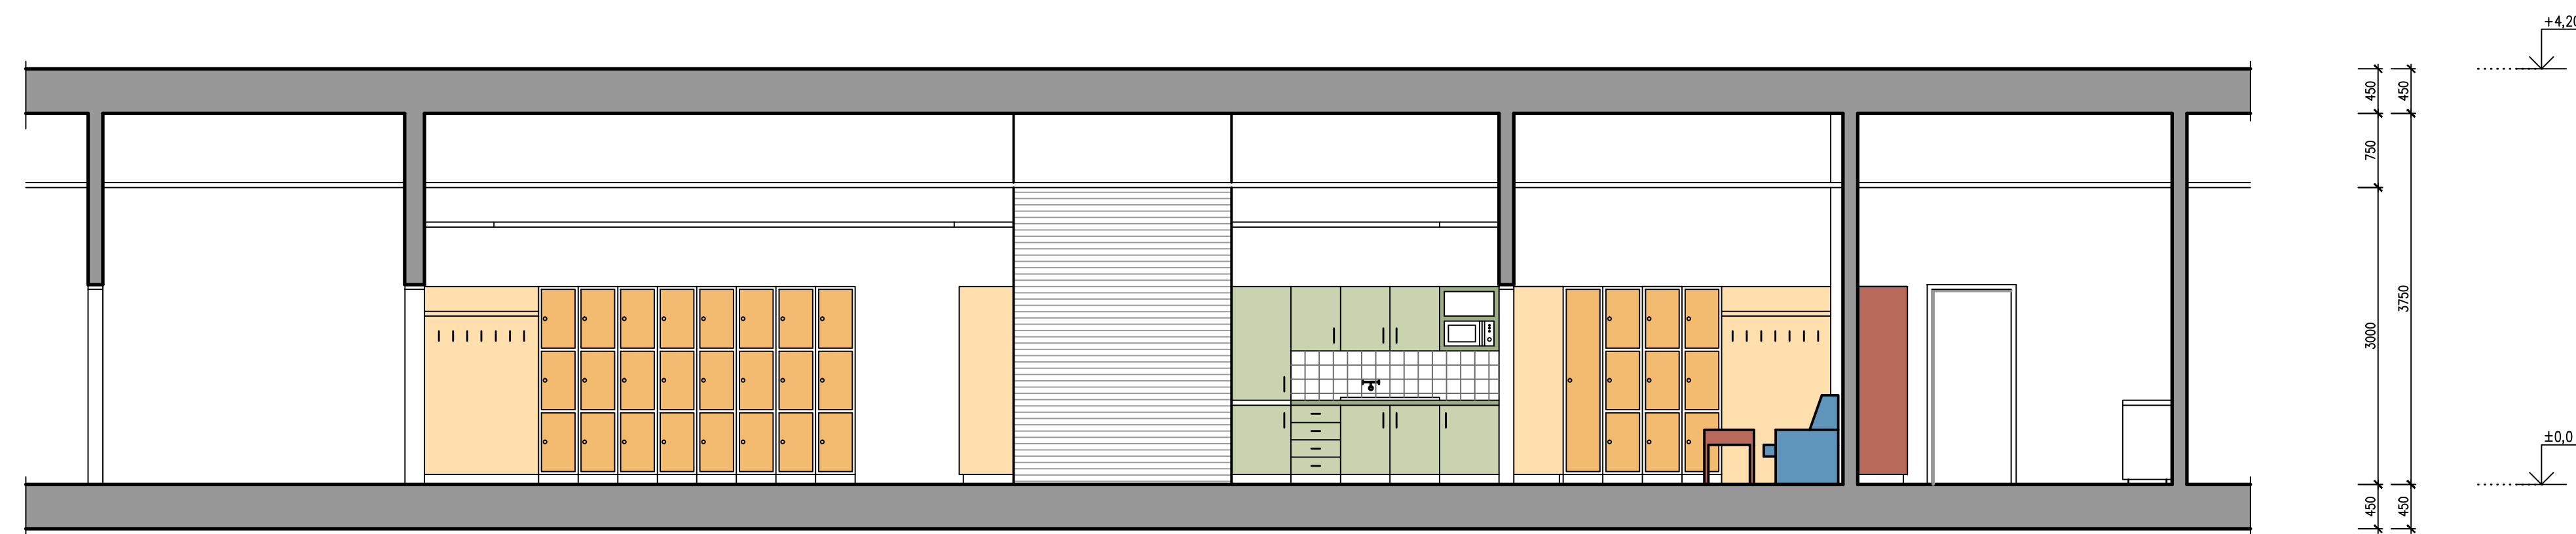

PODÉLNÝ ŘEZ A-A' 1:50

±0,0 ≅ 252,20

|  |                             |             |             |
|--|-----------------------------|-------------|-------------|
| ing.arch. Jana Kallmünzerová - Architektonický ateliér OMEGA<br>Ke Kopečku 3374/2, 400 11 Ústí nad Labem IČO 41332083 TEL. 475 622 413 |                             |             |             |
| AUTOR: ING.ARCH.KALLMÜNZEROVÁ  | KRESLIL: R.BÁLEK            |             |             |
| PROJEKTANT: ING.KALLMÜNZER   | KONTROLOVAL: ING.KALLMÜNZER |             |             |
| OBEC: ÚSTÍ NAD LABEM   | KRAJ: ÚSTECKÝ               |             |             |
| INVESTOR: KRAJSKÁ ZDRAVOTNÍ, a.s., MASARYKOVA NEMOCNICE ÚSTÍ N/L   |                             |             |             |
| <b>STUDIE NA ÚPRAVU CENTRÁLNÍHO DISPEČINKU</b>   |                             | DATUM       | 02/2016     |
| <b>SANITÁŘŮ KRAJSKÉ ZDRAVOTNÍ a.s. -</b>   |                             | STUPEŇ      | STUDIE      |
| <b>MASARYKOVA NEMOCNICE V ÚSTÍ NAD LABEM o.z.</b>  |                             | POČET FORM. | 8A4         |
| PŘÍČNÝ A PODÉLNÝ ŘEZ   |                             | MĚŘÍTKO     | ČÍS.VÝKRESU |
|  |                             | 1:50        | 5           |