


LEGENDA MÍSTNOSTÍ

OZN. MÍSTN.	MÍSTNOST	PLOCHA m ²
101	ZÁDVEŘÍ	8,15
102	VSTUPNÍ HALA	32,51
103	SCHODIŠTĚ	12,60
104	VÝTAH	4,25
105	WC ŽENY	7,27
106	WC MUŽI	7,27
107	ÚKLIDOVÁ KOMORA	1,63
108	CHODBA	64,24
109	SKLAD TERMOSŮ	4,77
110	ÚKLIDOVÁ KOMORA	1,80
111	UMÝVÁRNA TERMOSŮ	7,22
112	WC	3,16
113	ŠATNA	5,33
114	PŘÍPRAVA+VÝDEJ JIDEL +PŘÍJEM NÁDOBÍ	14,34
115	JIDELNA	30,65
116	KLUBOVNA	30,65
117	HL.ROZVADEČ ELEKTRO	3,30
118	WC INVALIDÉ	4,45
119	PŘEDSÍŇ	8,38
120	POKOJ	21,75
121	OBYTNÁ KUCHYŇ	21,75
122	KOUPELNA	5,34
123	ŠATNA	4,75
124	KOMORA	3,75
125	PŘEDSÍŇ	4,63
126	KOUPELNA	5,35
127	GARSONIÉRA	21,75
128	SCHODIŠTĚ	19,52
129	KOTELNA	16,98

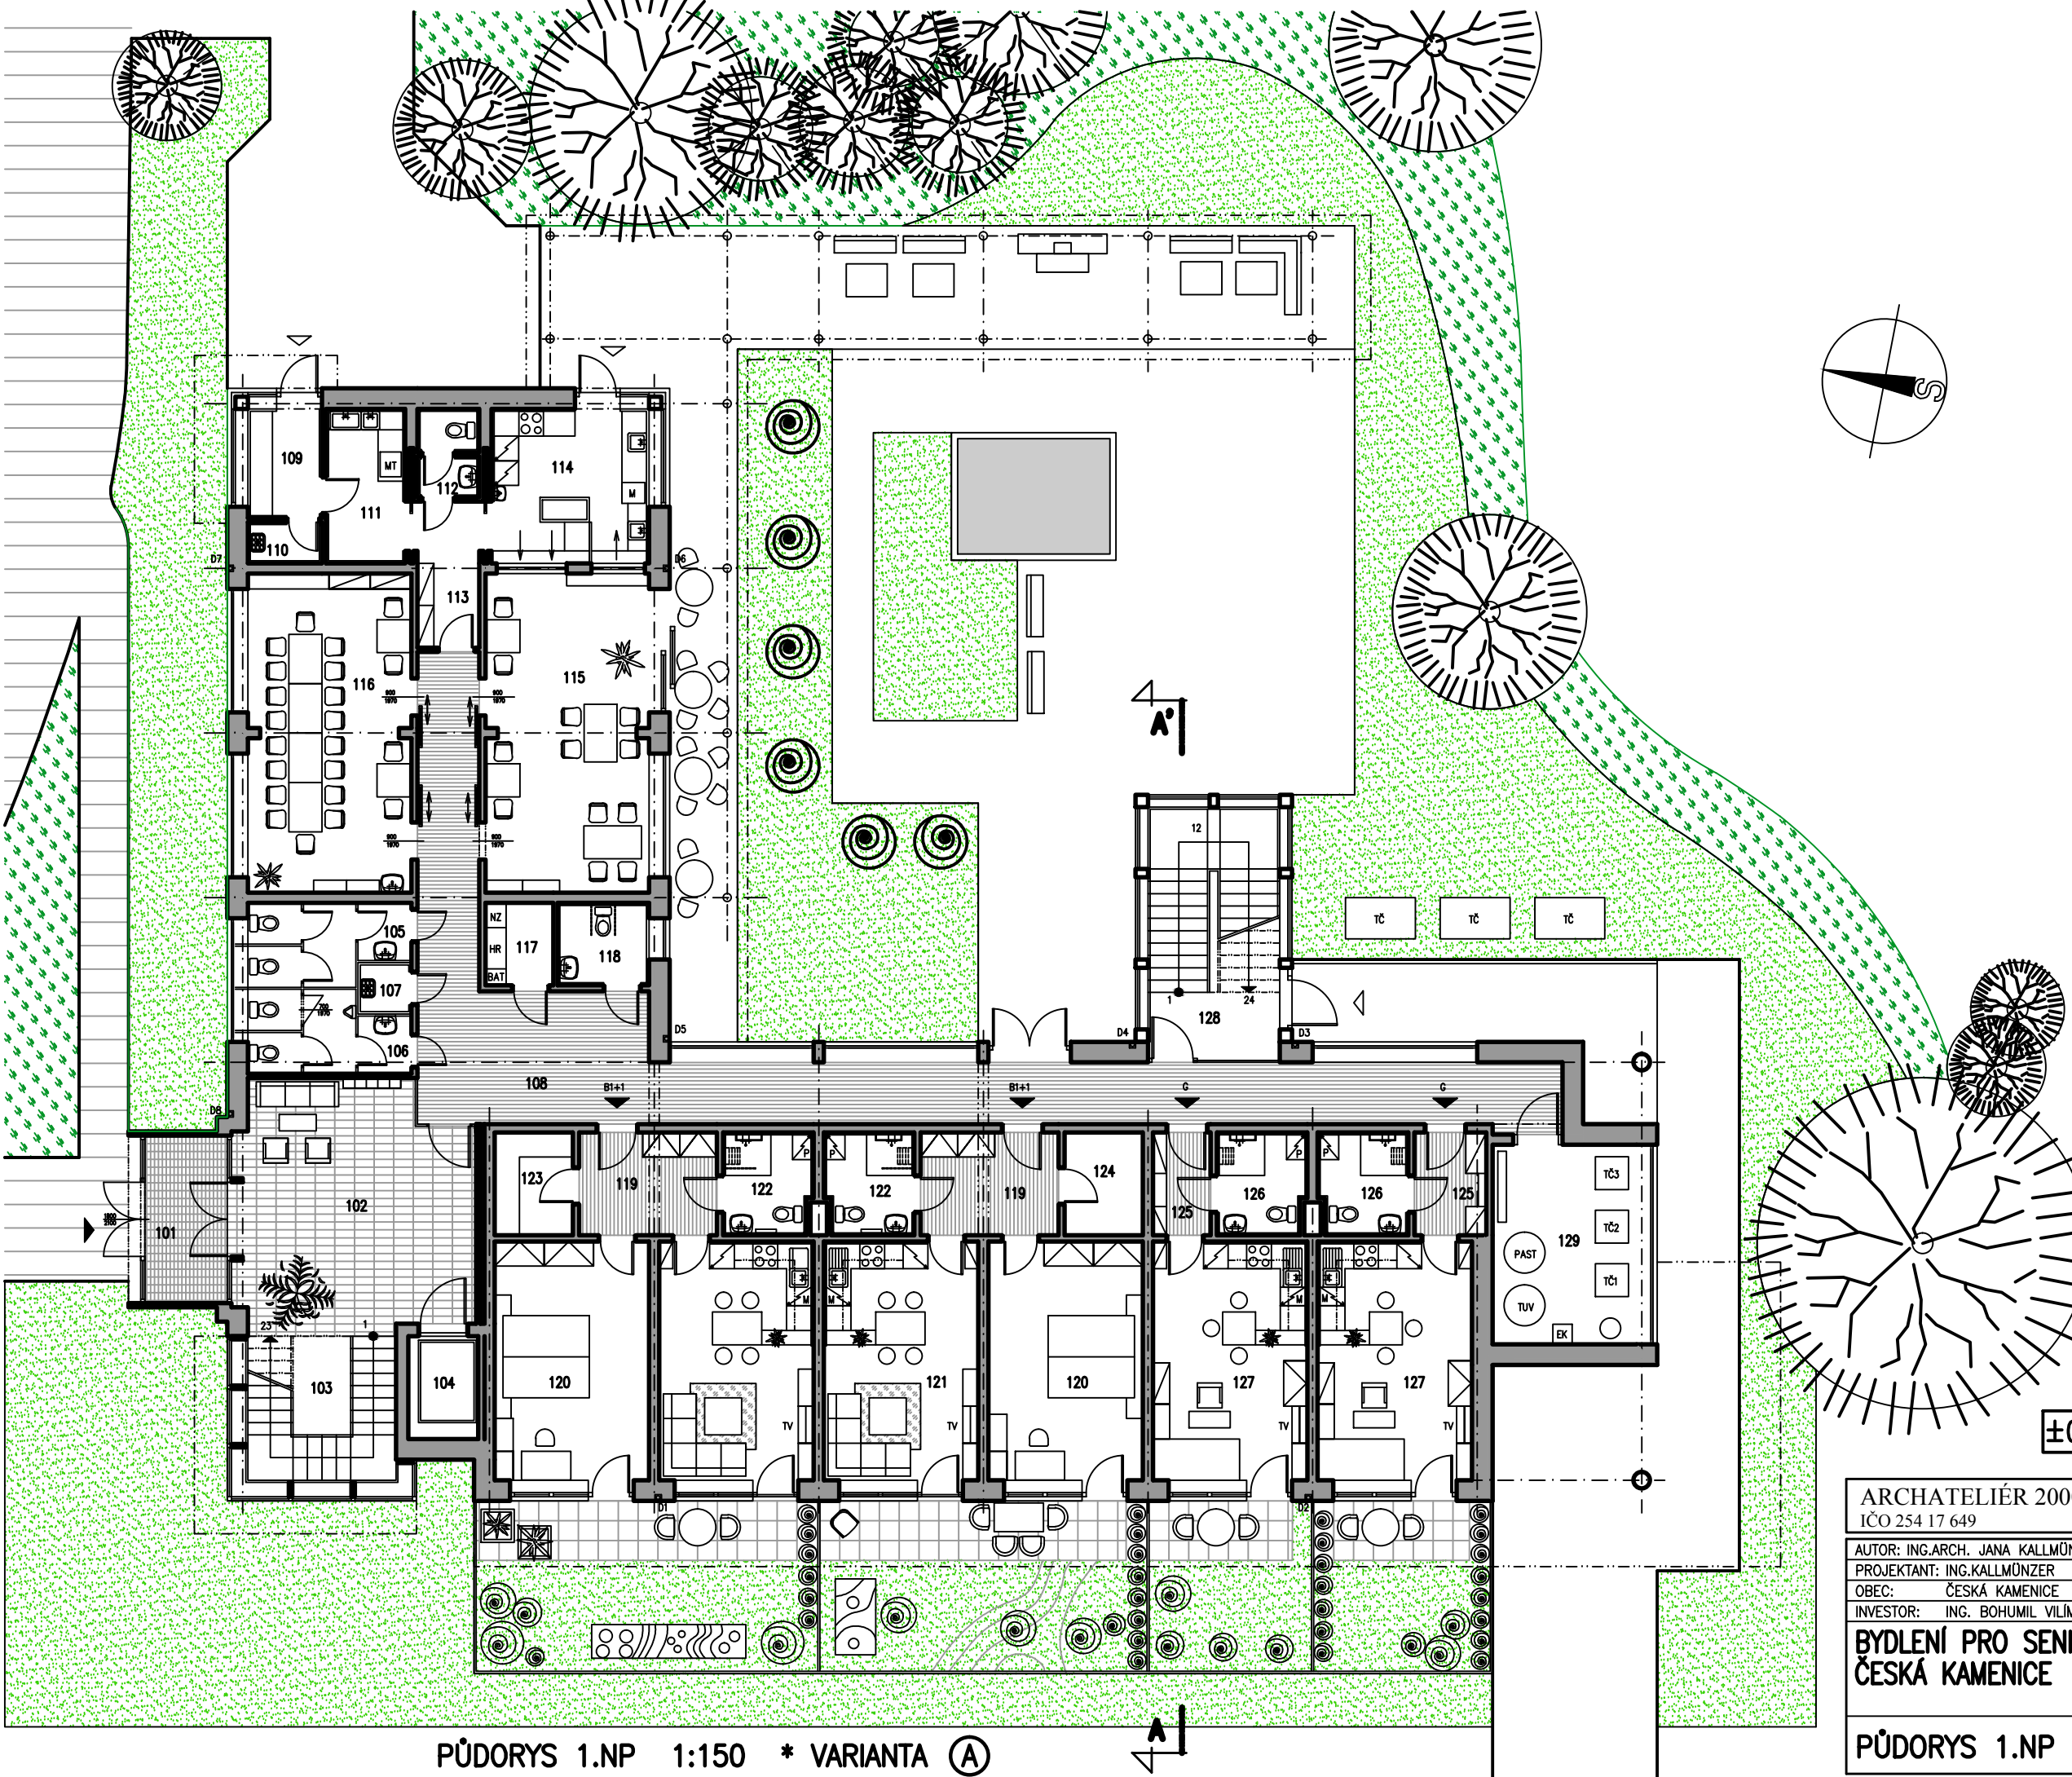

±0,0 ≅ 291,00

ARCHATELIÉR 2000 a.s., Ke Kopečku 3374/2, 400 11 ÚSTÍ N.L.
 IČO 254 17 649 TEL. 475 622 413

AUTOR: ING.ARCH. JANA KALLMÜNZEROVÁ, ING.ARCH. IVA NĚMCOVÁ
 PROJEKTANT: ING.KALLMÜNZER KRESLIL: R.BÁLEK
 OBEC: ČESKÁ KAMENICE KRAJ: ÚSTECKÝ
 INVESTOR: ING. BOHUMIL VILÍMEK

BYDLENÍ PRO SENIORY – ČESKÁ KAMENICE
VARIANTA (A)

ARCHATELIÉR 2000, a.s.
 DATUM 08/2012
 STUPEŇ STUDIE
 POČET FORM. 2A4
 MĚŘITKO 1:150 ČÍS.VÝKRESU 1

PŮDORYS 1.NP

PŮDORYS 1.NP 1:150 * VARIANTA (A)