


LEGENDA MÍSTNOSTÍ

OZN. MÍSTN.	MÍSTNOST	PLOCHA m ²
201	STŘECHA VSTUPU	10,26
202	HALA	27,44
203	SCHODIŠTĚ	12,60
204	VÝTAH	4,25
205	SUSÁRNA	9,54
206	SKLEPNÍ KÓJE	1,75
207	SKLEPNÍ KÓJE	1,33
208	CHODBA	50,28
209	PŘEDSÍŇ	9,88
210	CHODBA	8,59
211	KOUPELNA	10,93
212	PRACOVNA	15,11
213	POKOJ	20,36
214	WC	3,15
215	POKOJ	15,00
216	OBÝVACÍ POKOJ	15,43
217	JÍDELNA	15,43
218	KUCHYŇSKÝ KOUT	8,05
219	PŘEDSÍŇ	7,88
220	POKOJ	21,75
221	OBÝTNÁ KUCHYŇ	21,75
222	KOUPELNA	5,34
223	ŠATNA (PRACOVNÍ KOUT)	5,25
224	KOMORA	4,75
225	PŘEDSÍŇ	4,63
226	KOUPELNA	5,35
227	GARSONIÉRA	21,75
228	GARSONIÉRA	21,75
229	GARSONIÉRA	27,35
230	SCHODIŠTĚ	19,52
231	STŘECHA PERGOLY	98,05

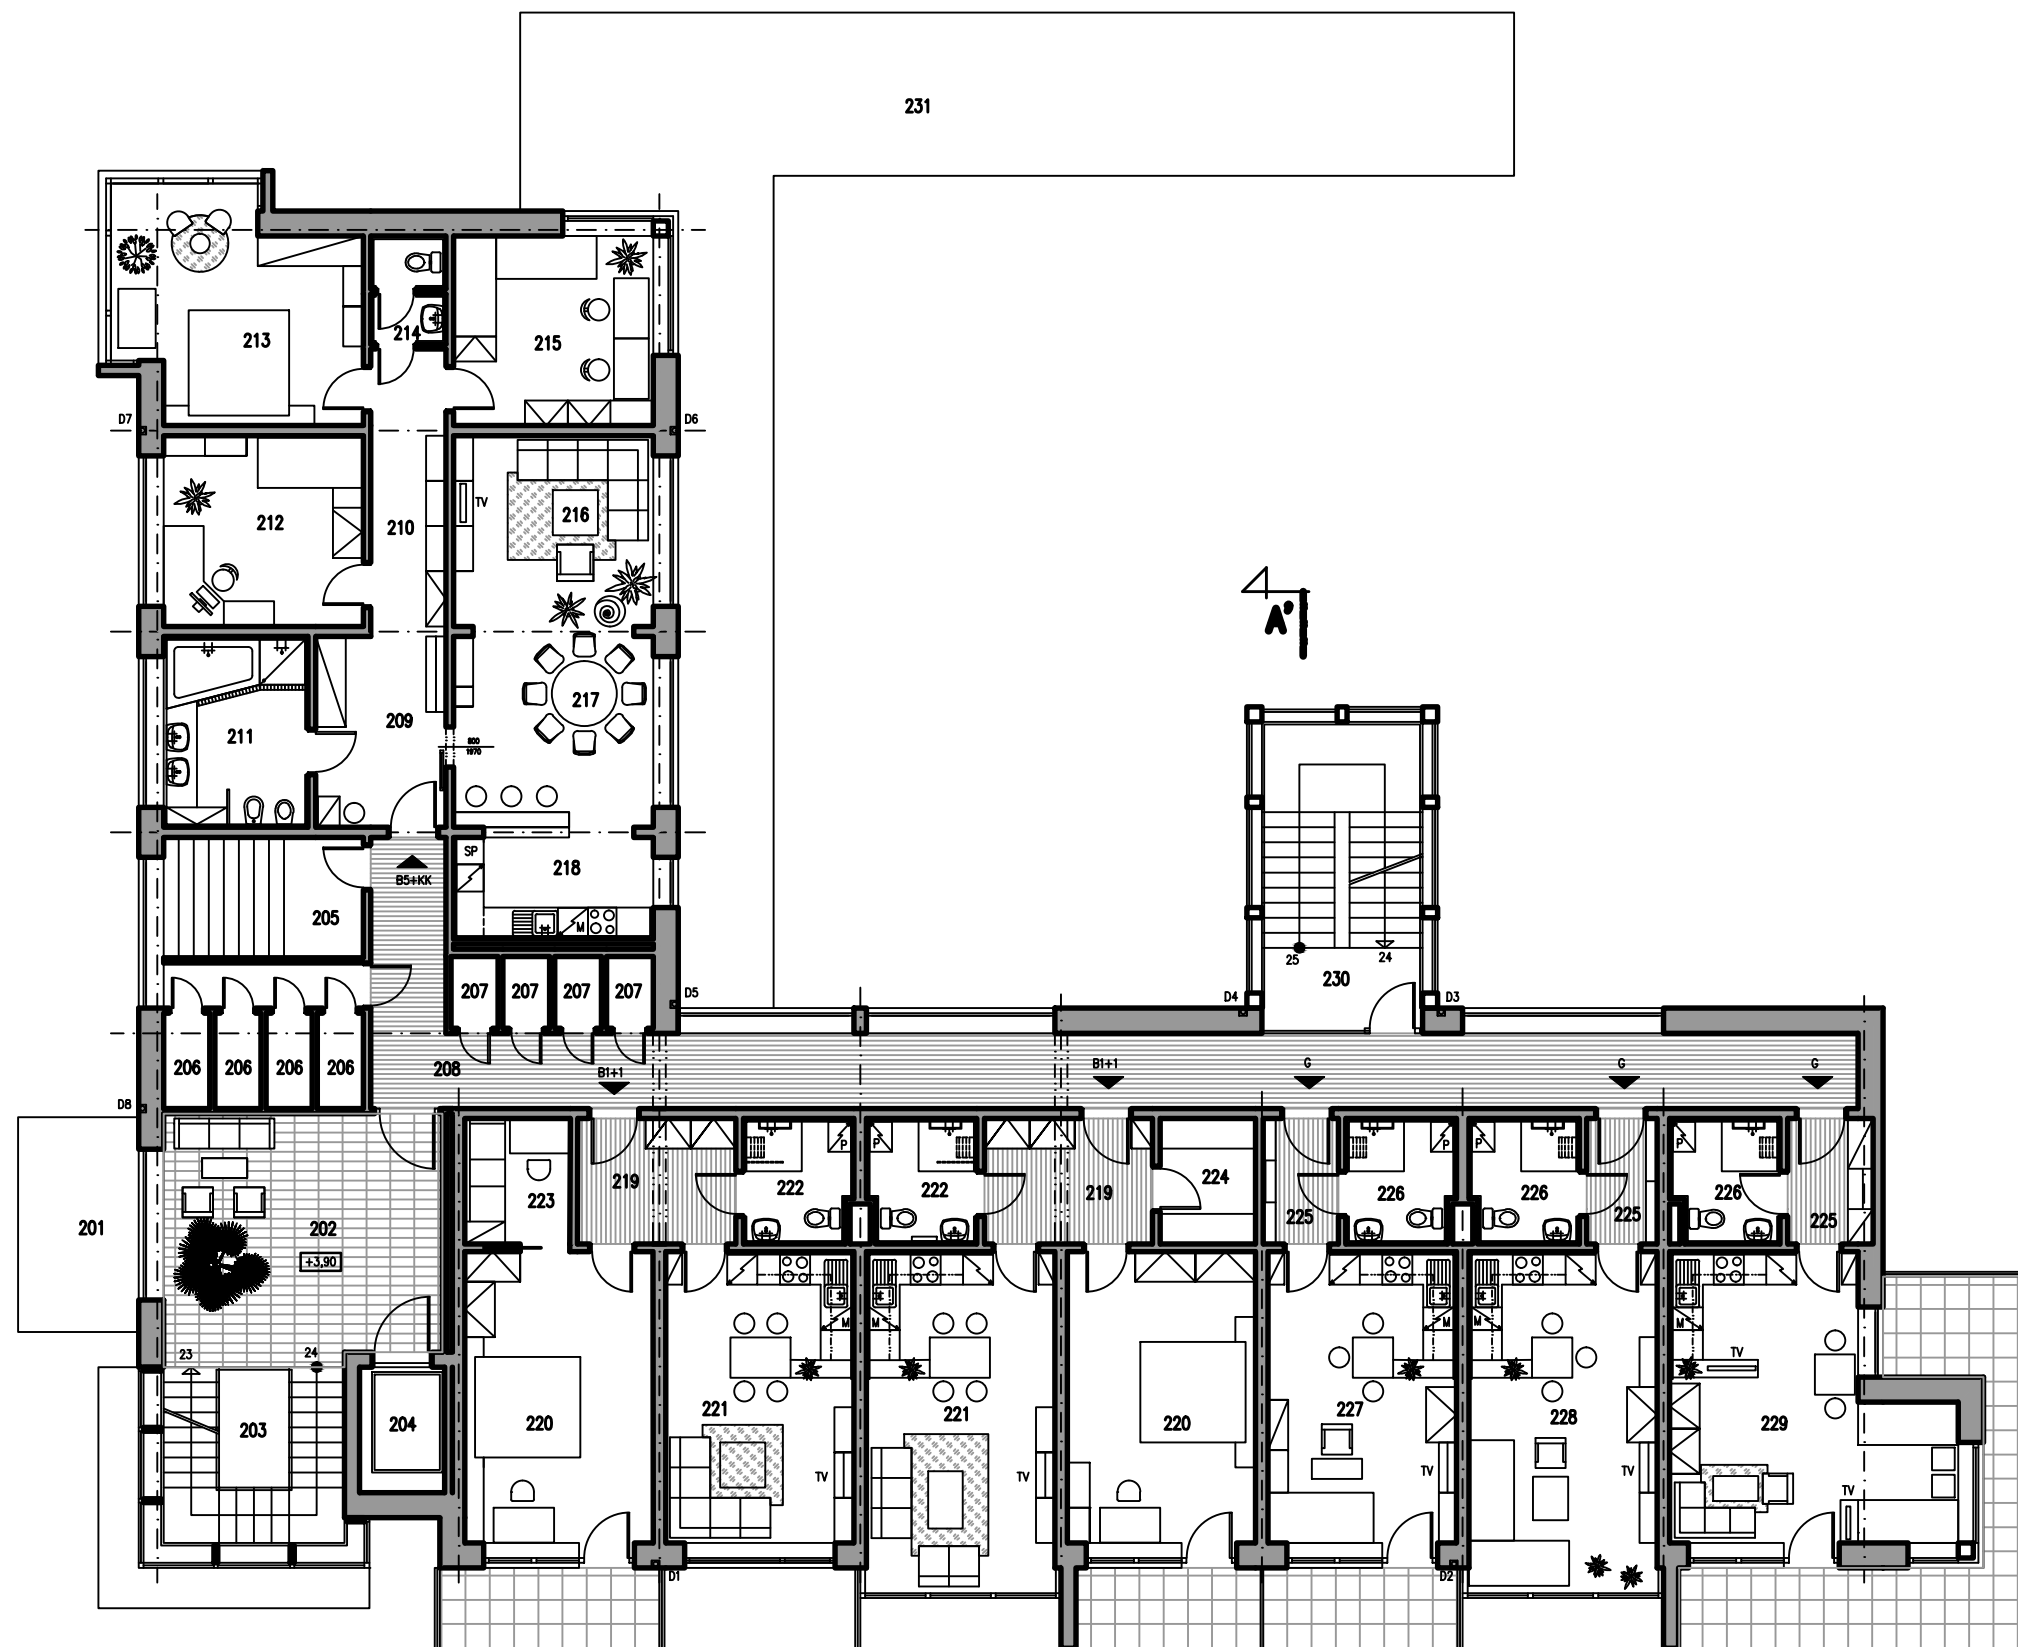

±0,0 ≅ 291,00

ARCHATELIÉR 2000 a.s., Ke Kopečku 3374/2, 400 11 ÚSTÍ N.L.
IČO 254 17 649 TEL. 475 622 413

AUTOR: ING.ARCH. JANA KALLMÜNZEROVÁ, ING.ARCH. IVA NĚMCOVÁ
PROJEKTANT: ING.KALLMÜNZER KRESLIL: R.BÁLEK
OBEC: ČESKÁ KAMENICE KRAJ: ÚSTECKÝ
INVESTOR: ING. BOHUMIL VILÍMEK



ARCHATELIÉR 2000, a.s.

BYDLENÍ PRO SENIORY –
ČESKÁ KAMENICE

VARIANTA (A)

DATUM	08/2012
STUPEŇ	STUDIE
POČET FORM.	2A4
MĚŘÍTKO	ČÍS.VÝKRESU 1:150 2

PŮDORYS 2.NP

PŮDORYS 2.NP 1:150 * VARIANTA (A)