



POHLED OD ZÁPADU

LEGENDA

- ① STRUKTURÁLNÍ KROUŽENÁ OMÍTKA – ODSTIN SVĚTLÉ ŠEDÝ 0448
- ② STRUKTURÁLNÍ KROUŽENÁ OMÍTKA – ODSTIN STŘEDNĚ ŠEDÝ 0445
- ③ HLADKÁ OMÍTKA – ODSTIN ŽLUTÝ 0223
- ④ MOZAIKOVÁ OMÍTKA – M302
- ⑤ VÝPLNĚ OTVORŮ Z PLASTOVÝCH PROFILŮ – ODSTIN BILÝ
- ⑥ DVĚŘE + VRATA – ŠEDOMODRÁ RAL 7031
- ⑦ VÝPLNĚ PROTIDĚŠTOVÁ ŽALUZIE – ODSTIN TMAVĚ ŠEDÝ – RAL 7031
- ⑧ DŘEVĚNÁ PERGOLA – ODSTIN ŽLUTÝ FINIE, STŘECH – FOLIE PROTAN F91

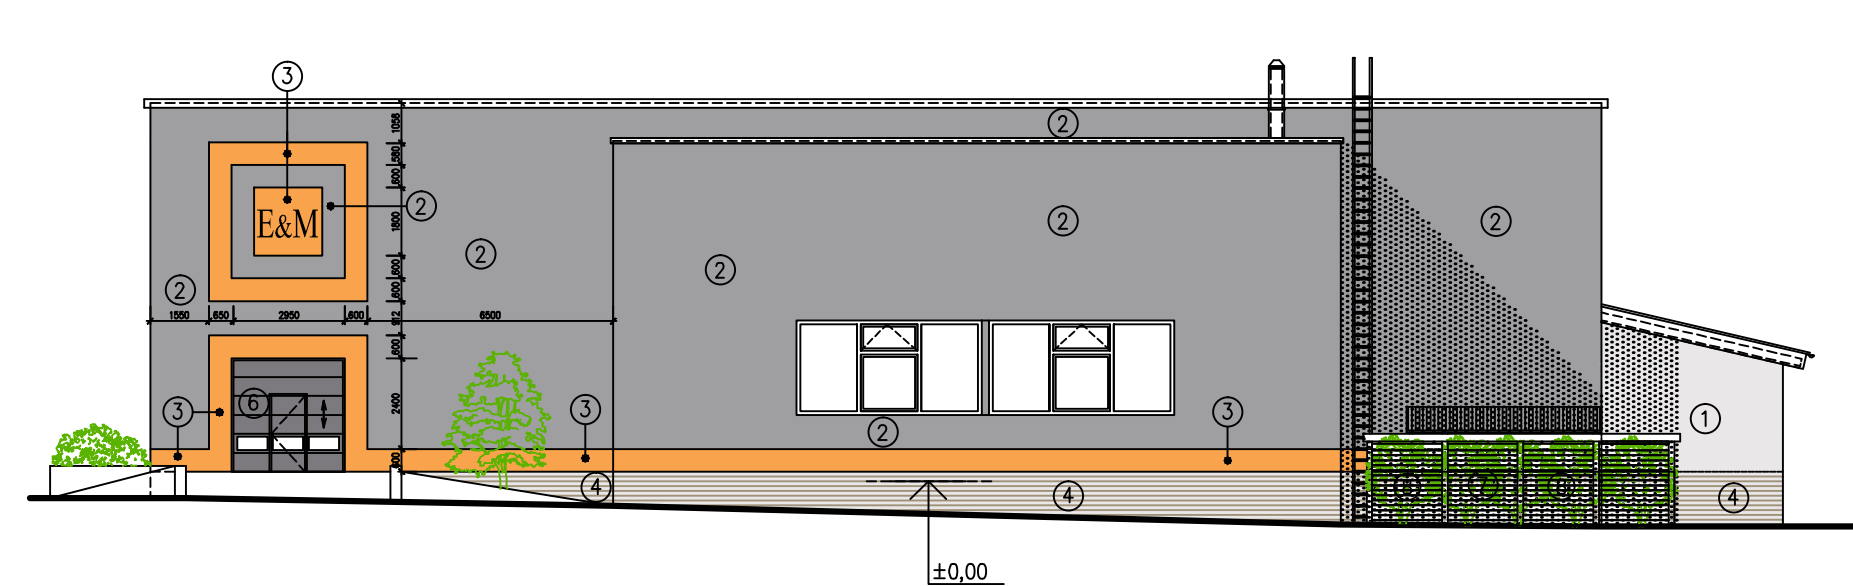

POHLED OD JIHU

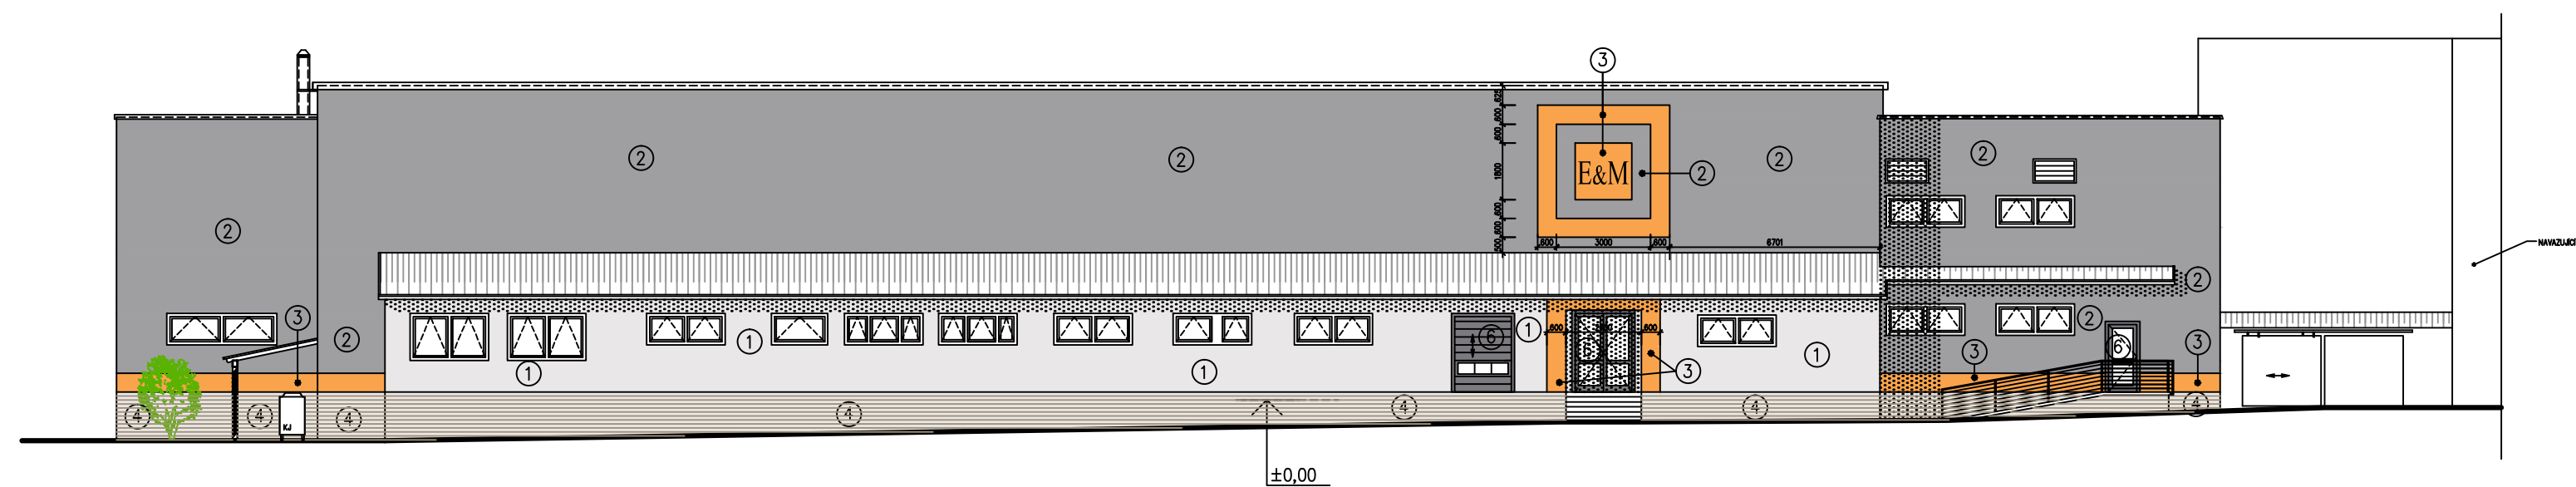

POHLED OD VÝCHODU

±0,0 ≈ 310,55

ARCHATELIÉR 2000 a.s., Ke Kopečku 3374/2, 400 11 ÚSTÍ N.L. IČO 254 17 649		TEL. 475 622 413	
AUTOR: ING.ARCH.KALLMÜNZEROVÁ	KRESLIL: R.BÁLEK	 ARCHATELIÉR 2000, a.s.	
PROJEKTANT: ING.KALLMÜNZER	KONTROLOVAL: ING.KALLMÜNZER		
OBEC: HORNÍ NOVÁ VES-LÁZNĚ BĚLOHRAD	KRAJ: KRÁLOVÉHRADECKÝ		
INVESTOR: E&M MANUFACTURING CR s.r.o. PECKA			
VÝSTAVBA NOVÉ HALY TKALCOVNY V AREÁLU FIRMY E&M MANUFACTURING PECKA – ZÁVOD LÁZNĚ BĚLOHRAD		DATUM: 10/2016	STUPEŇ: PD PRO PROVÁDĚNÍ STAVBY
BAREVNÉ ŘEŠENÍ FASÁD		POČET FORM: 544	ČÍS.VÝKRESU: D1.1.2.32
		MĚŘÍTKO: 1:200	