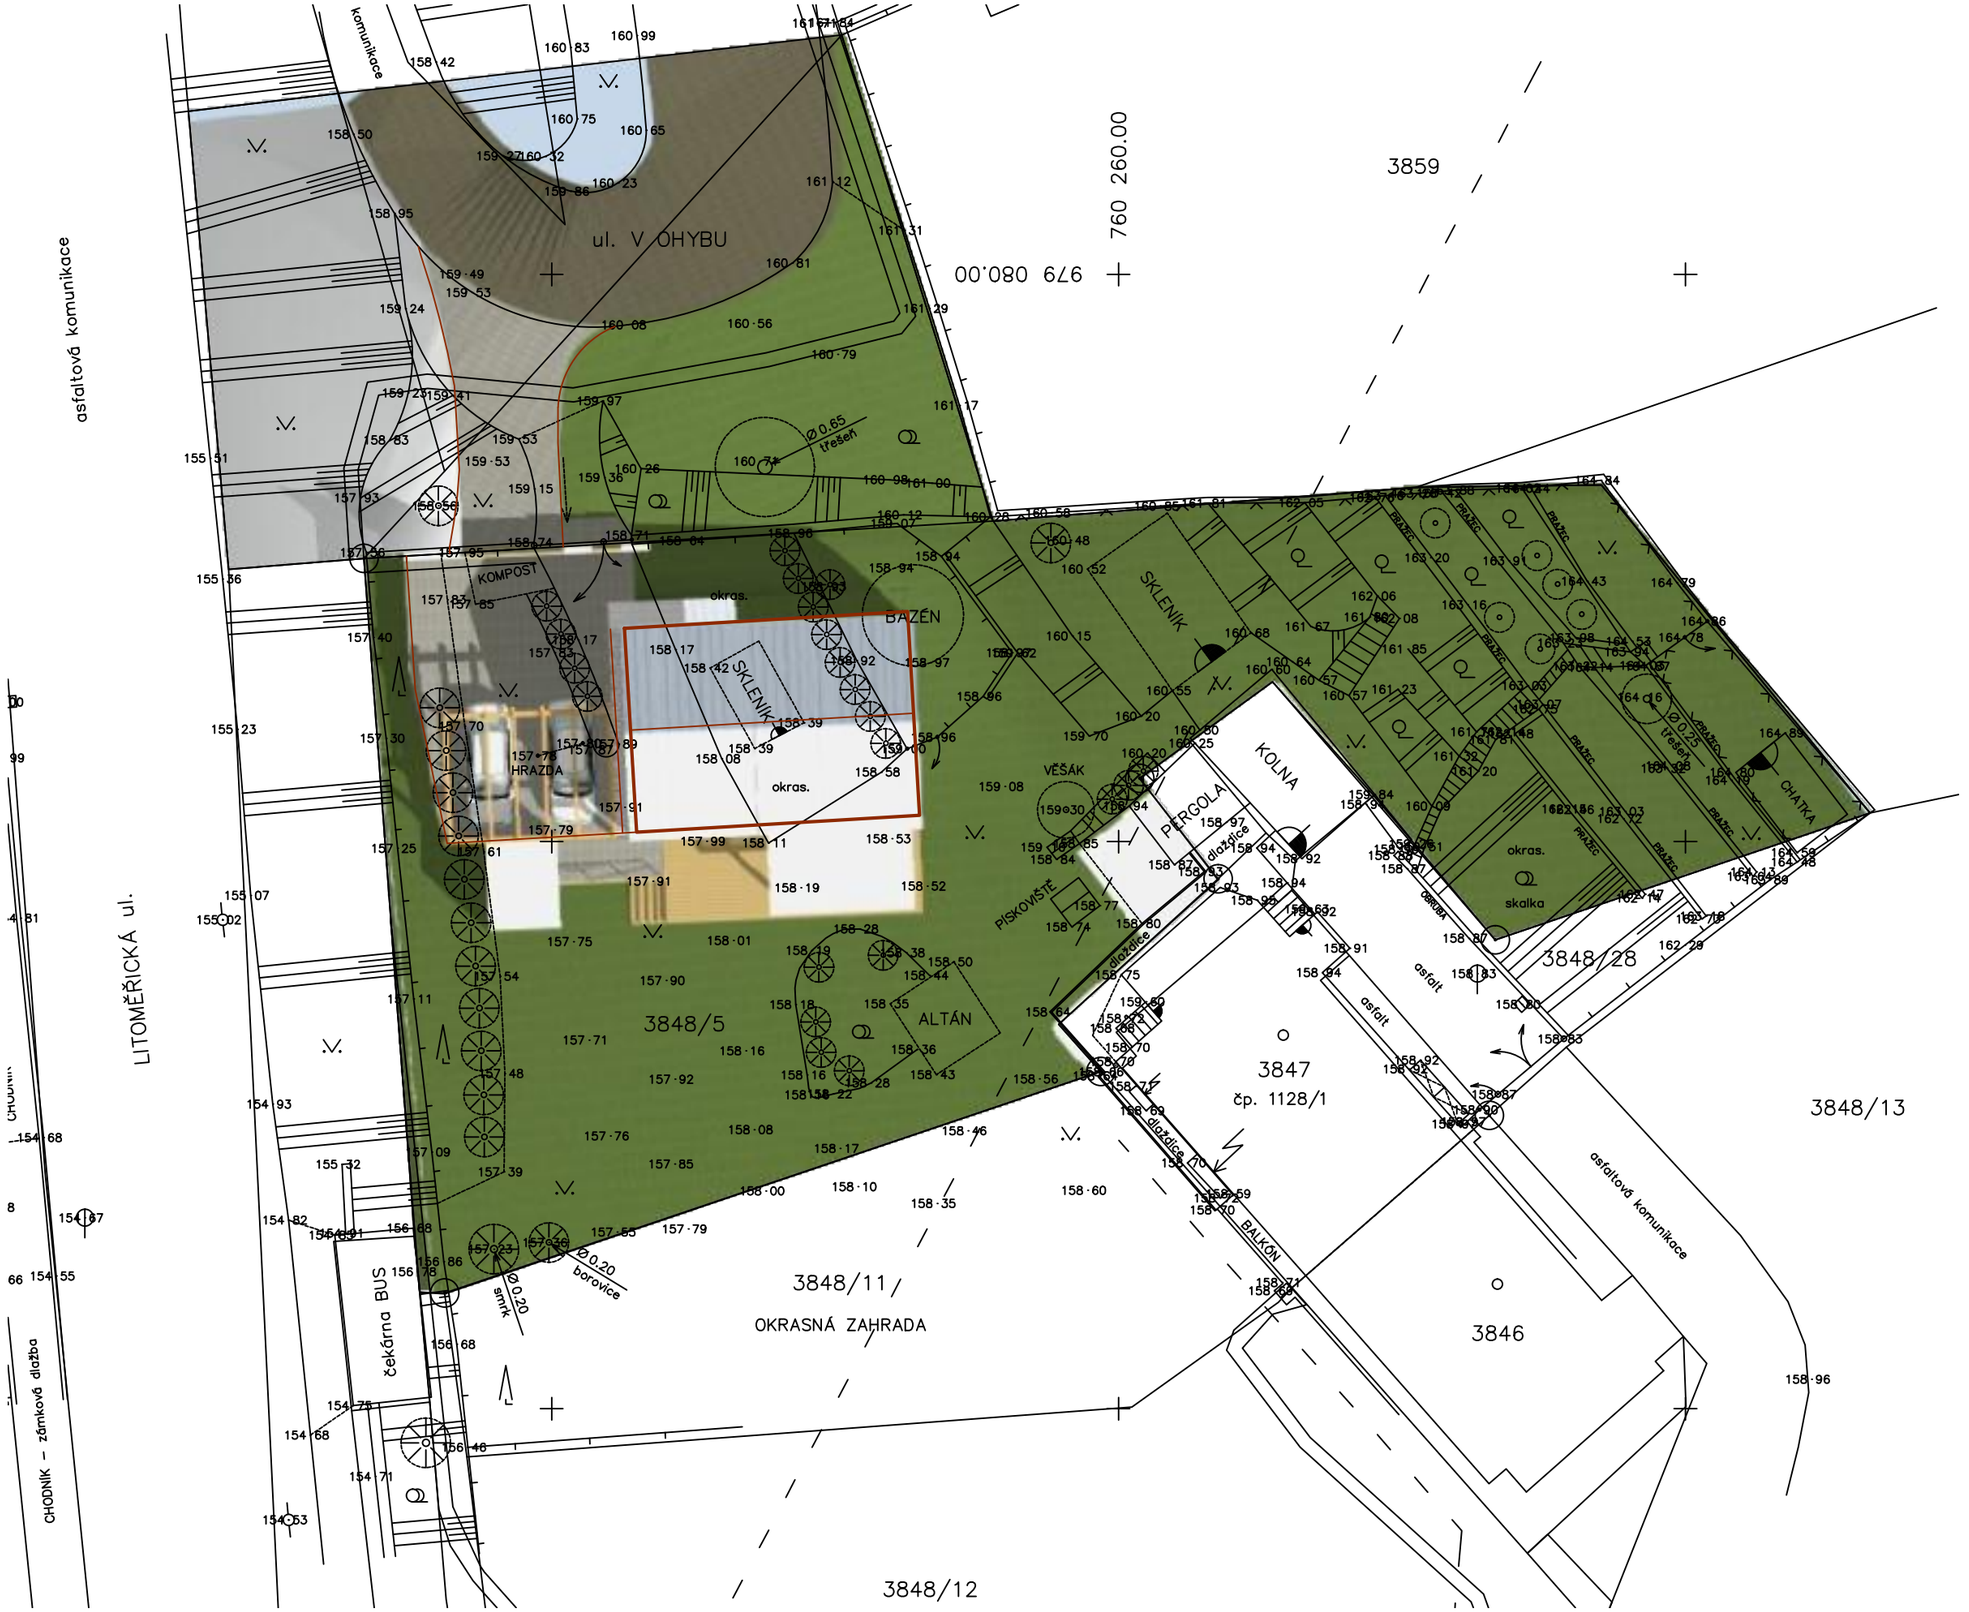
ul. V OHYBU
3859
760 260.00
979 080.00
asfaltová komunikace
komunikace
LITOMĚŘICKÁ ul.
CHODNÍK – zámková dlažba
KOMPOST
BAZÉN
SKLENÍK
okras.
HRAZDA
VĚŠÁK
PERGOLA
KOLNA
CHATKA
skalka
PIESKOVIŠTĚ
ALTÁN
3848/5
3848/28
3847
čp. 1128/1
3848/13
3848/11
OKRASNÁ ZAHRADA
3846
3848/12
čekárna BUS
dlažděná terasa
dlažděná terasa 70
BALKÓN
asfaltová komunikace
asfalt
OBRUBA
PRAMEC
Ø 0.65 třešeň
Ø 0.25 třešeň
Ø 0.20 smrk
Ø 0.20 borovice