


POHLED NA STĚNU (B) ZE SEMI RES + IMP 1:50

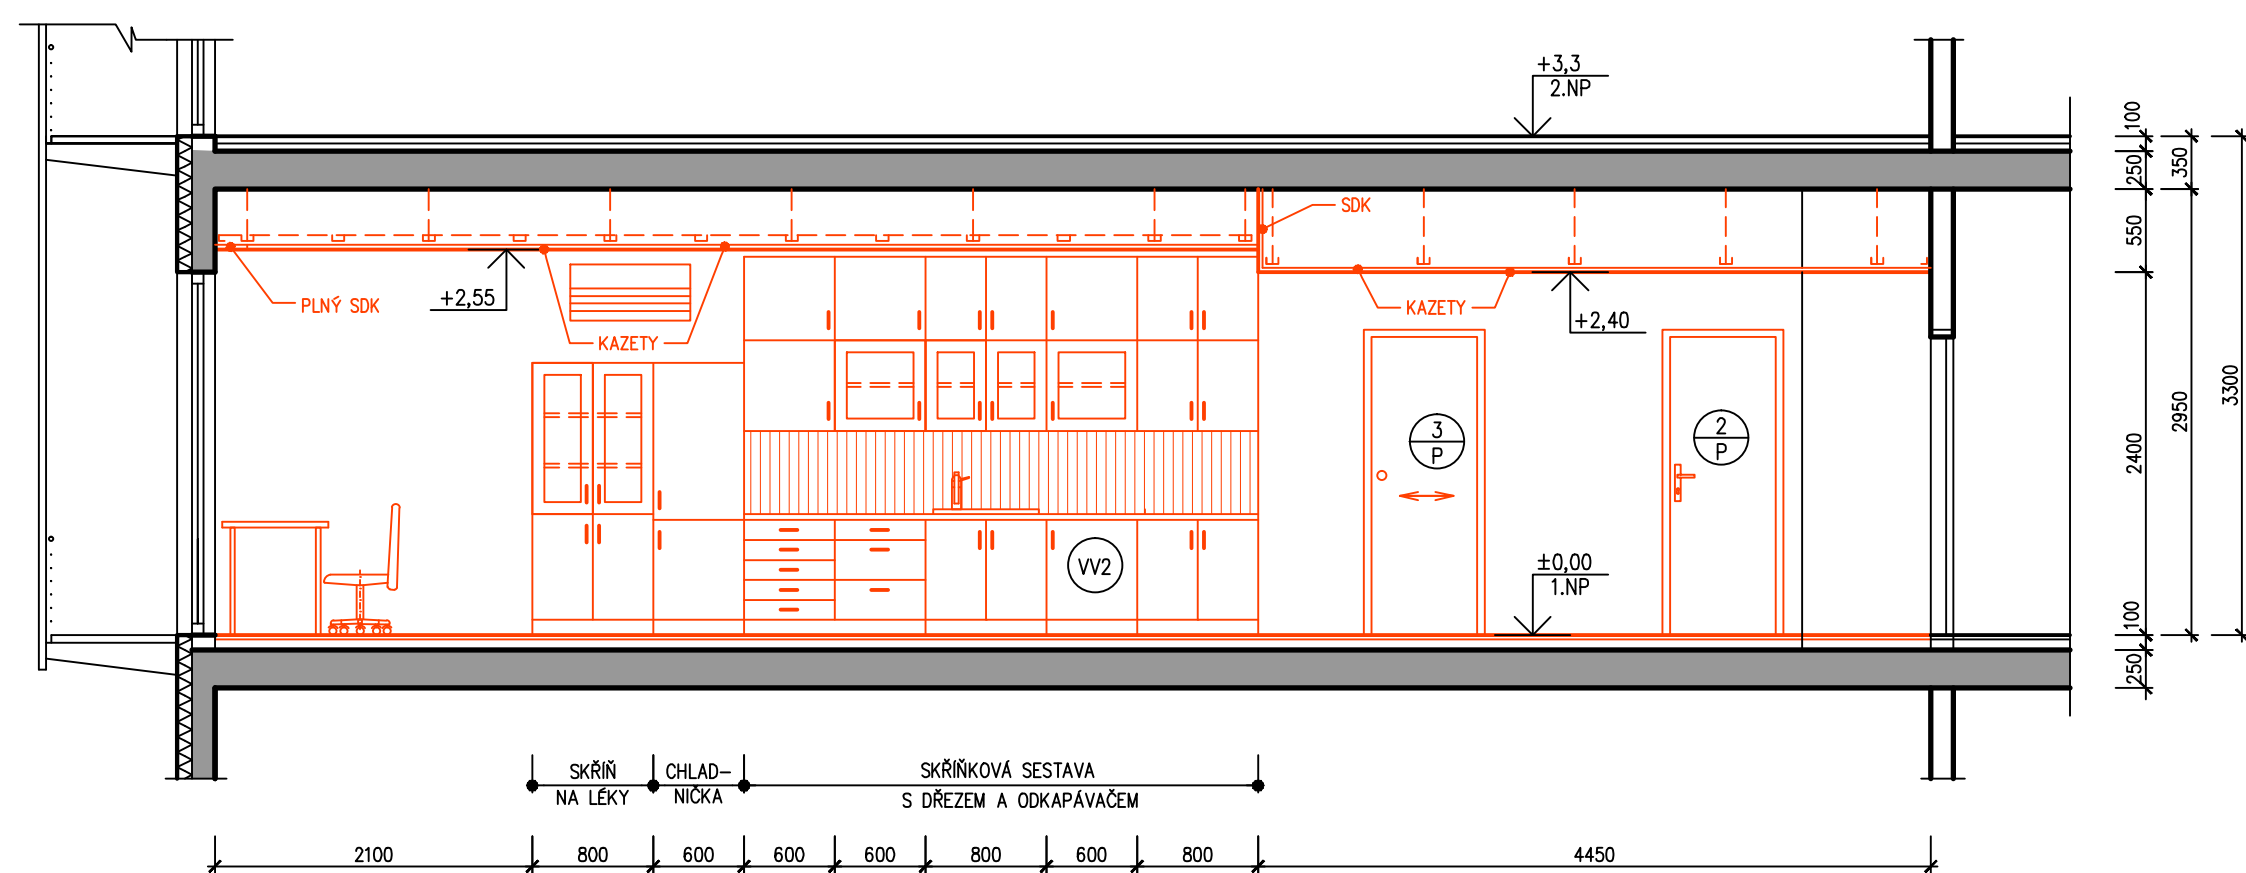

POHLED NA STĚNU (A) ZE SESTERNY (VELÍN) 1:50

ARCHATELIÉR 2000 a.s., Ke Kopečku 3374/2, 400 11 ÚSTÍ N.L.
IČO 254 17 649 TEL. 475 622 413

AUTOR: ING.ARCH.KALLMÜNZEROVÁ
 PROJEKTANT: ING.KALLMÜNZER
 OBEC: ÚSTÍ NAD LABEM
 INVESTOR: KRAJSKÁ ZDRAVOTNÍ, a.s., MASARYKOVA NEMOCNICE ÚSTÍ N/L

KRESLIL: R.BÁLEK
 KONTROLOVAL: ING.KALLMÜNZER
 KRAJ: ÚSTECKÝ



ARCHATELIÉR 2000, a.s.

ZŘÍZENÍ INTERMEDIÁRNÍ PÉČE
 NA KARDIOCHIRURGICKÉM ODDĚLENÍ,
 KRAJSKÁ ZDRAVOTNÍ, a.s. - MASARYKOVA
 NEMOCNICE v ÚSTÍ N/L

DATUM 12/2018
STUPĚŇ PD ke SP

POČET FORM. 6A4

MĚŘÍTKO 1:50
ČÍS.VÝKRESU D1.1.2.09

POHLEDY NA STĚNY (A) a (B)