


STĚNA (A)

STĚNA (B)

STĚNA (C)

STĚNA (D)

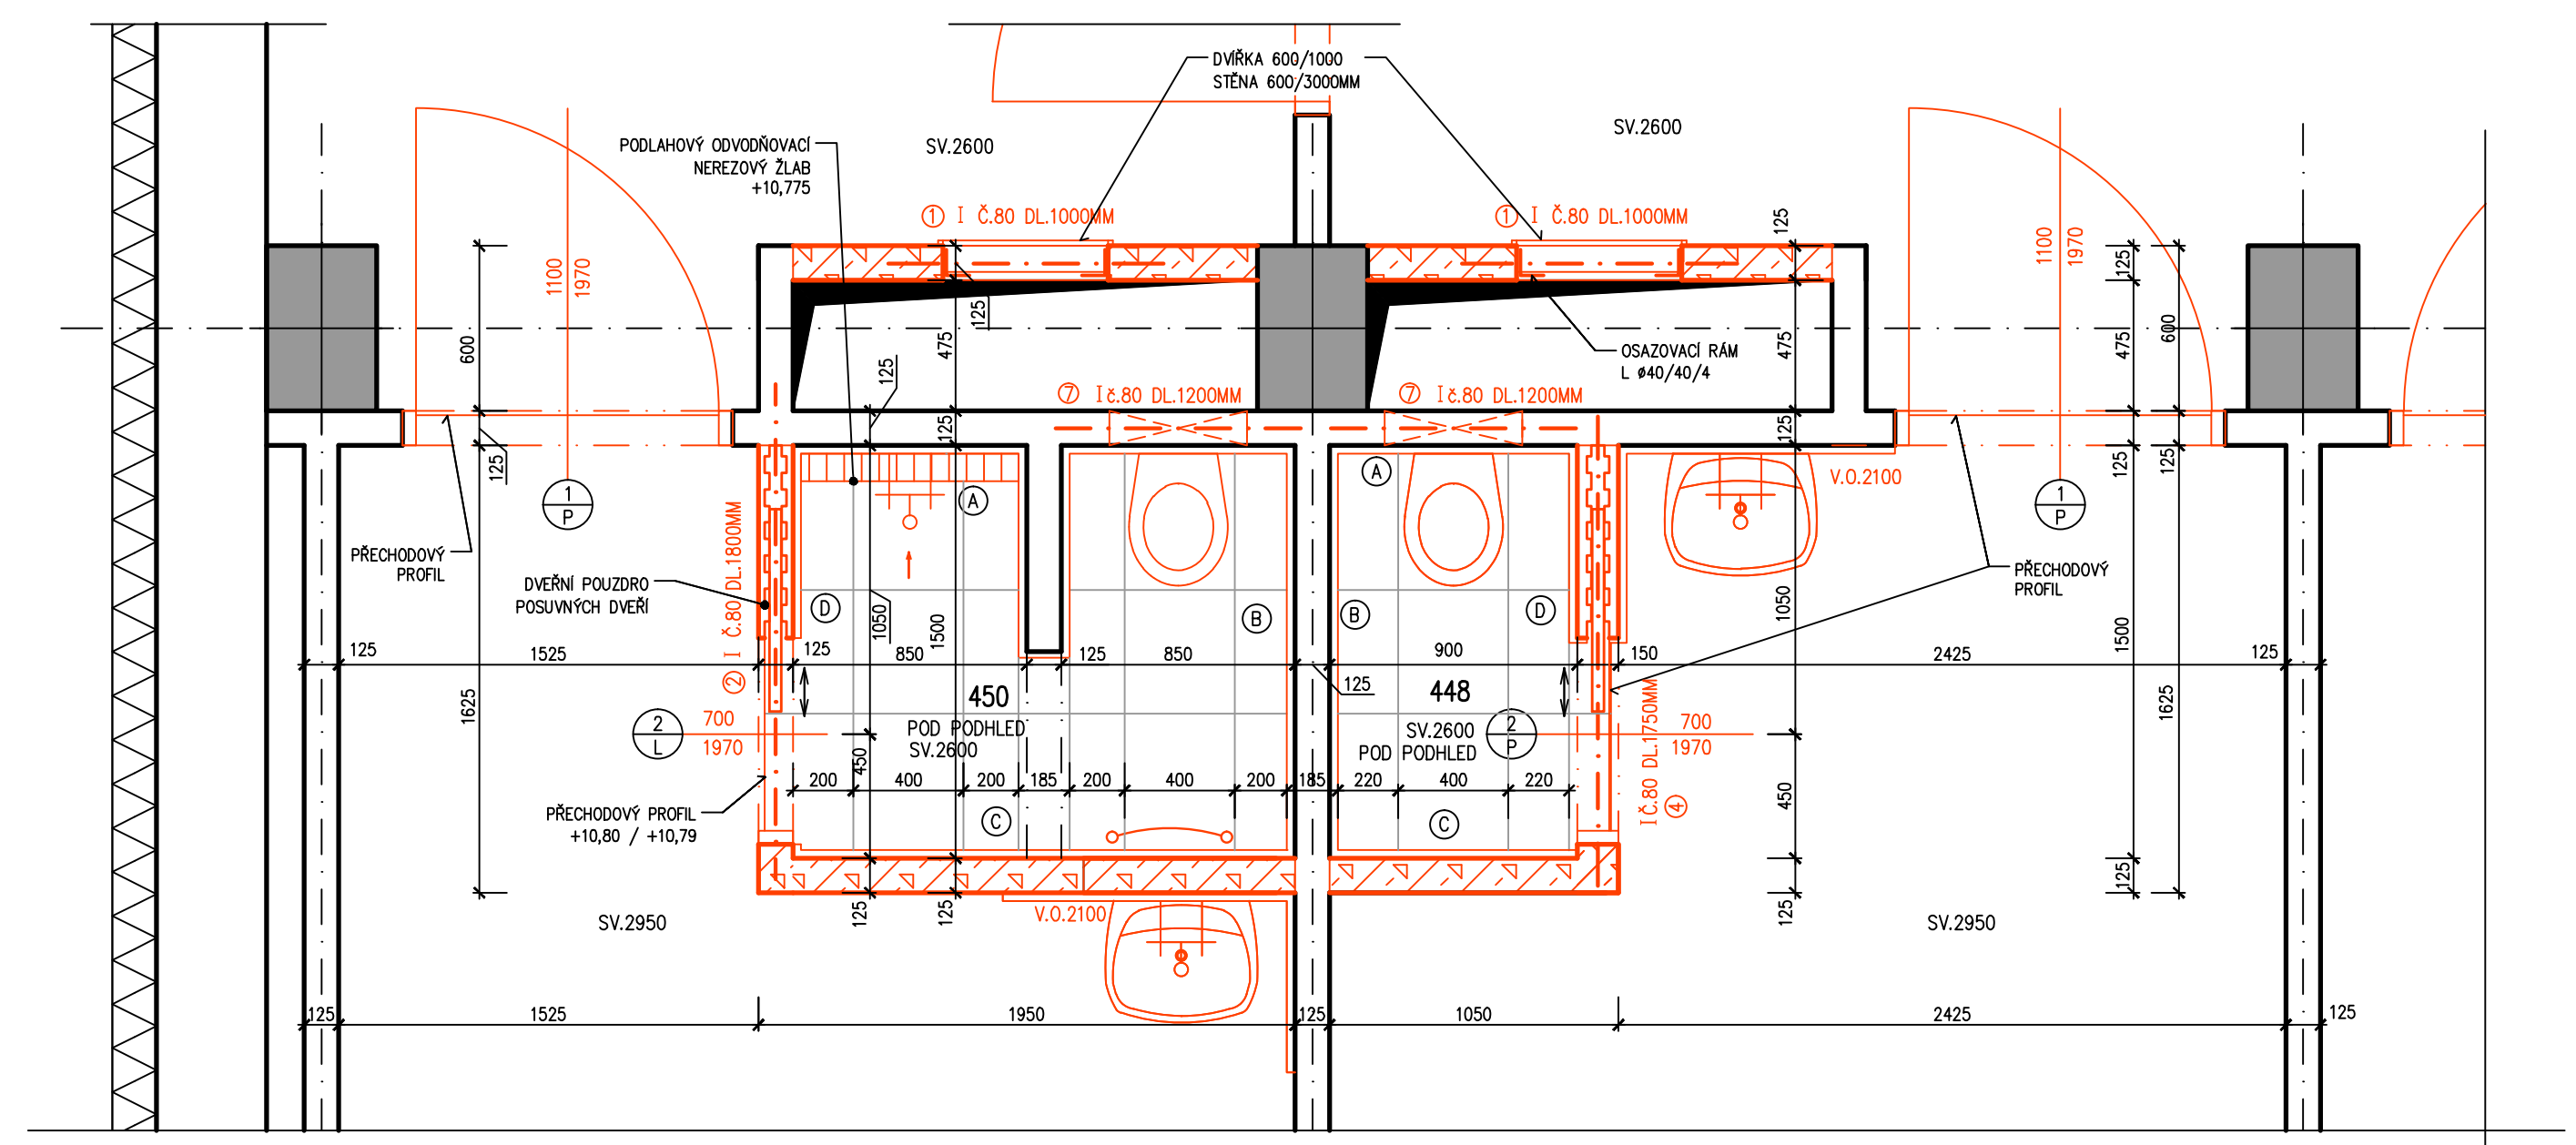

VARIANTA (1)

VARIANTA (2)

PŮDORYS 1:25

LEGENDA

- ŽELEZOBETONOVÉ KONSTRUKCE
- PŮVODNÍ ZDIVO
- ZDIVO Z PÓROBETONU YTONG P2-500
- SDK PŘÍČKY
- STAVEBNÍ POUZDRO PRO POSUVNÉ DVEŘE OPLÁŠENÉ SDK DESKAMI TL.15MM

ARCHATELIÉR 2000 a.s., Ke Kopečku 3374/2, 400 11 ÚSTÍ N.L.
 IČO 254 17 649 TEL. 475 622 413

AUTOR: ING.ARCH.KALLMÖNZEROVÁ	KRESLIL: R.BÁLEK	
PROJEKTANT: ING.KALLMÖNZER	KONTROLOVAL: ING.KALLMÖNZER	
OBEC: ÚSTÍ NAD LABEM	KRAJ: ÚSTECKÝ	ARCHATELIÉR 2000, a.s.
INVESTOR: KRAJSKÁ ZDRAVOTNÍ, a.s., MASARYKOVA NEMOCNICE ÚSTÍ N/L		DATUM 12/2017
STAVEBNÍ ÚPRAVY STANICE STARŠÍCH DĚTÍ		STUPEŇ PD pro PROVÁDĚNÍ
DĚTSKÁ KLINIKA – PAVILON D,		STAVBY
KRAJSKÁ ZDRAVOTNÍ, a.s.–MASARYKOVA		POČET FORM. 8/4
NEMOCNICE V ÚSTÍ NAD LABEM		MĚŘITKO 1:25
DETAILNÍ ŘEŠENÍ WC A SPRCH		ČÍS.VÝKRESU D1.1.2.10