


LEGENDA STÁVAJÍCÍCH INŽENÝRSKÝCH SÍTÍ

LEGENDA inženýrských sítí - 1 : 250	
Kabely světelné signalizace	
Nápoje kabely ČD	
Sdělovací a zabezpeč. kabely ČD	
Plynárenské zařízení nízkotlaké	
Plynárenské zařízení středotlaké	
Plynárenské zařízení vysokotlaké	
Vodovod	
Kanalizace	
Veřejné osvětlení	
Energetické zařízení NN	
Energetické zařízení VN	
Dálkové kabely ČEZ ICT Services	
Telekomunikační kabely	
Kabely Dopravního podniku	
Kabely UPC, TETA, Metropolitnet	

OCHRANNÉ PÁSMO STÁVAJÍCÍHO NADZEMNÍHO VEDENÍ VN 22kV

LEGENDA

- HRANICE ŘEŠENÉHO ÚZEMÍ
 - 174 KATASTRÁLNÍ HRANICE A ČÍSLA PARCEL
 - STÁVAJÍCÍ ZÁSTAVBA
 - NOVÉ NAVRHOVANÁ ZÁSTAVBA - BYDLENÍ V SAMOSTATNÝCH RODINNÝCH DOMECH, NAVRHOVANÉ PARCELE 1-13
 - NOVÉ NAVRHOVANÁ ZÁSTAVBA - BYDLENÍ VE VLADOMECH-4 BJ, INP+PODKROVÍ, VO A, VO B
 - NOVÉ MÍSTNÍ ZKLIDNĚNÉ A OBSLUŽNÉ KOMUNIKACE (KOMUNIKACE, KRAJNICE PRO VSAK DEŠŤOVÝCH VOD, CHODNÍK)
 - NOVÉ NAVRHOVANÁ ZELENĚ, ZATRAVNĚNÉ PLOCHY
 - KACENÍ STÁVAJÍCÍ ZELENĚ
 - NOVÉ NAVRHOVANÁ MLATOVÁ PLOCHA, DĚTSKÉ HRISTE A PĚŠÍ CESTA
 - NOVÉ NAVRHOVANÁ RETENČNÍ A POŽÁRNÍ NADRŽ
 - PLOCHA PRO UMÍSTĚNÍ KONTAINEROVÝCH STÁNÍ PRO DOMOVNÍ A TRÍDENÍ KOMUNÁLNÍ ODPAD
 - PILÍŘE PRO OSAZENÍ PŘÍPOJNÝCH SKŘÍŇÍ A U RD I ELEKTROMĚROVÉ ROZVADĚČE
- LEGENDA NOVÝCH INŽENÝRSKÝCH SÍTÍ:**
- NEPROPUSNÁ JMKKA - OBETONOVANÝ PLASTOVÝ KORPUS
 - NOVÉ NAVRHOVANÁ SPLAŠKOVÁ KANALIZACE
 - NOVÉ NAVRHOVANÁ DEŠŤOVÁ KANALIZACE
 - NOVÉ NAVRHOVANÝ VODOVOD
 - NOVÁ ODBOČKA VN 22kV K NOVÉ TS 400kVA-22/0,4kV
 - NOVÁ ZDĚNÁ TS 400kVA-22/0,4kV
 - KABEL ČYKY 3x240+120 MM, NN - ZEMNÍ VEDENÍ DLE ČEZ
 - VEŘEJNÉHO OSVĚTLENÍ KABEL ČYKY 4x16MM, NN - ZEMNÍ VEDENÍ
 - LAMPA VEŘEJNÉHO OSVĚTLENÍ

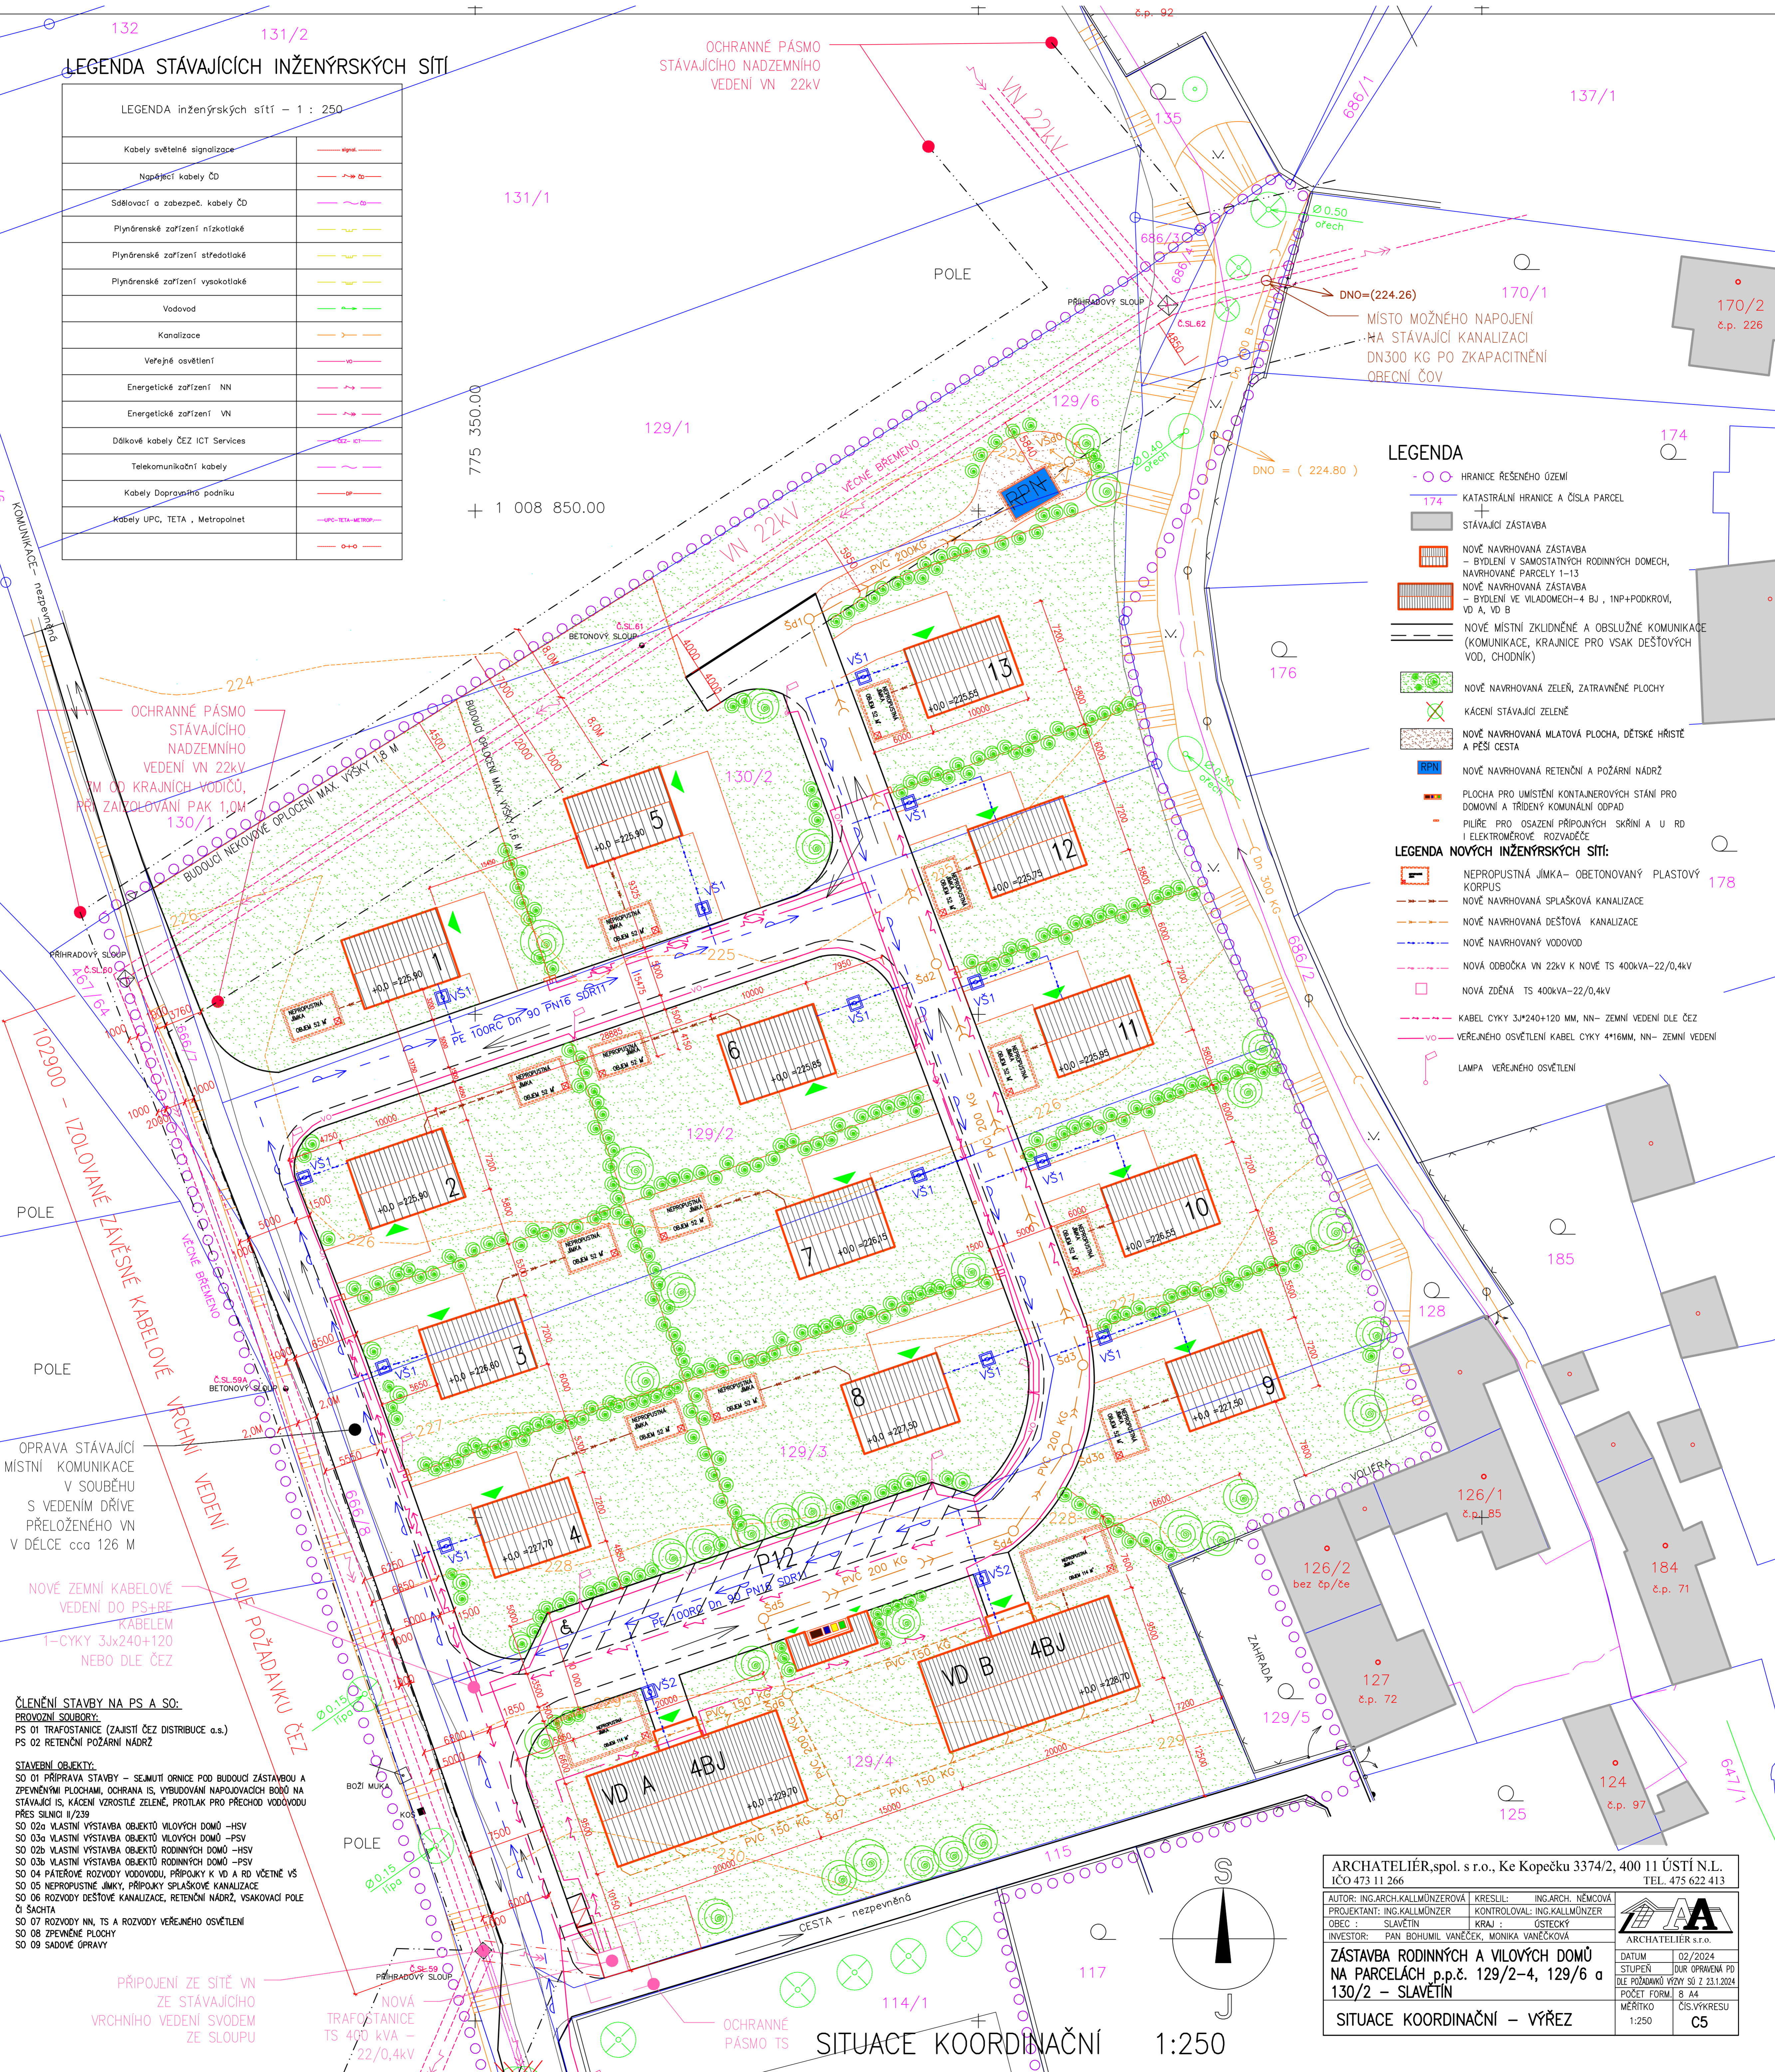

OCHRANNÉ PÁSMO STÁVAJÍCÍHO NADZEMNÍHO VEDENÍ VN 22kV
 IM ČD KRAJNICE VODIČŮ, PŘI ZALOŽENÍ PAK 1,0M
 130/1

OPRAVA STÁVAJÍCÍ MÍSTNÍ KOMUNIKACE V SOUBĚHU S VEDENÍM DŘÍVE PŘELOŽENÉHO VN V DÉLCE cca 126 M

NOVÉ ZEMNÍ KABELOVÉ VEDENÍ DO PS-1BE KABELÉM T-ČYKY 3x240+120 NEBO DLE ČEZ


ČLENĚNÍ STAVBY NA PS A SO:
 PROVOZNI SOUBORY:
 PS 01 TRAFOSTANICE (ZAJISTIČ DISTRIBUCE a.s.)
 PS 02 RETENČNÍ POŽÁRNÍ NADRŽ

STAVĚNÍ OBJEKTY:
 SO 01 PŘÍPRAVA STAVBY - SEMIUTÍ ORNICE POD BUDOVACÍ ZÁSTAVBOU A ZPEVNĚNÍ PLOCHAMI, OCHRANA IS, VYBUDOVÁNÍ NAPOJOVACÍCH BODŮ NA STÁVAJÍCÍ IS, KACENÍ VZROSTLÉ ZELENĚ, PROFILAK PRO PŘECHOD VODOVODU PŘES SLUNICI 1/239
 SO 02a VLASTNÍ VÝSTAVBA OBJEKTŮ VILOVÝCH DOMŮ -HSV
 SO 02b VLASTNÍ VÝSTAVBA OBJEKTŮ RODINNÝCH DOMŮ -HSV
 SO 02c VLASTNÍ VÝSTAVBA OBJEKTŮ RODINNÝCH DOMŮ -PSV
 SO 03a VLASTNÍ VÝSTAVBA OBJEKTŮ VILOVÝCH DOMŮ -HSV
 SO 03b VLASTNÍ VÝSTAVBA OBJEKTŮ RODINNÝCH DOMŮ -PSV
 SO 04 PATEROVÉ ROZVODY VODOVODŮ, PŘÍPOJKY K VO A RD VČETNĚ VŠ
 SO 05 NEPROPUSNÉ JMKKY, PŘÍPOJKY SPLAŠKOVÉ KANALIZACE
 SO 06 ROZVODY DEŠŤOVÉ KANALIZACE, RETENČNÍ NADRŽ, VSAKOVACÍ POLE ČI ŠACHTA
 SO 07 ROZVODY NN, TS A ROZVODY VEŘEJNÉHO OSVĚTLENÍ
 SO 08 ZPEVNĚNÉ PLOCHY
 SO 09 SÁDKOVÉ ÚPRAVY

PŘÍPOJENÍ ZE SÍTĚ VN ZE STÁVAJÍCÍHO VRCHNÍHO VEDENÍ SVODEM ZE SLOUPU

NOVÁ TRAFOSTANICE TS 400 kVA - 22/0,4kV

SITUACE KOORDINAČNÍ 1:250

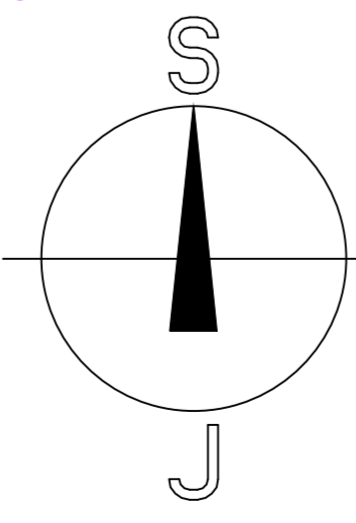

ARCHATELIÉR, spol. s r.o., Ke Kopečku 3374/2, 400 11 ÚSTÍ N.L.
 IČO 473 11 266 TEL. 475 622 413

AUTOR: ING. ARCH. KALLMÜNZEROVÁ	KRESLIL: ING. ARCH. NĚMCOVÁ
PROJEKTANT: ING. KALLMÜNZER	KONTROLOVAL: ING. KALLMÜNZER
OBEC: SLAVĚTÍN	KRAJ: ÚSTECKÝ
INVESTOR: PAN BOHUMIL VANĚČEK, MONIKA VANĚČKOVÁ	

ZÁSTAVBA RODINNÝCH A VILOVÝCH DOMŮ NA PARCELÁCH p.p.č. 129/2-4, 129/6 a 130/2 - SLAVĚTÍN

DATUM: 02/2024	STUPĚN: DUR OPRAVENA PD
DLE POŽADAVKŮ VĚZY SU Z 23.1.2024	POČET FÓRM: 8 AK
MĚŘÍTKO: ČÍS. VÝKRESU	C5

SITUACE KOORDINAČNÍ - VÝŘEZ